


Piano Attuativo

Legenda

- Edifici attuali: Palazzetto
- Edifici attuali: Piscina - area relativa ad un'altra presentazione
- Progetto
- Catasto

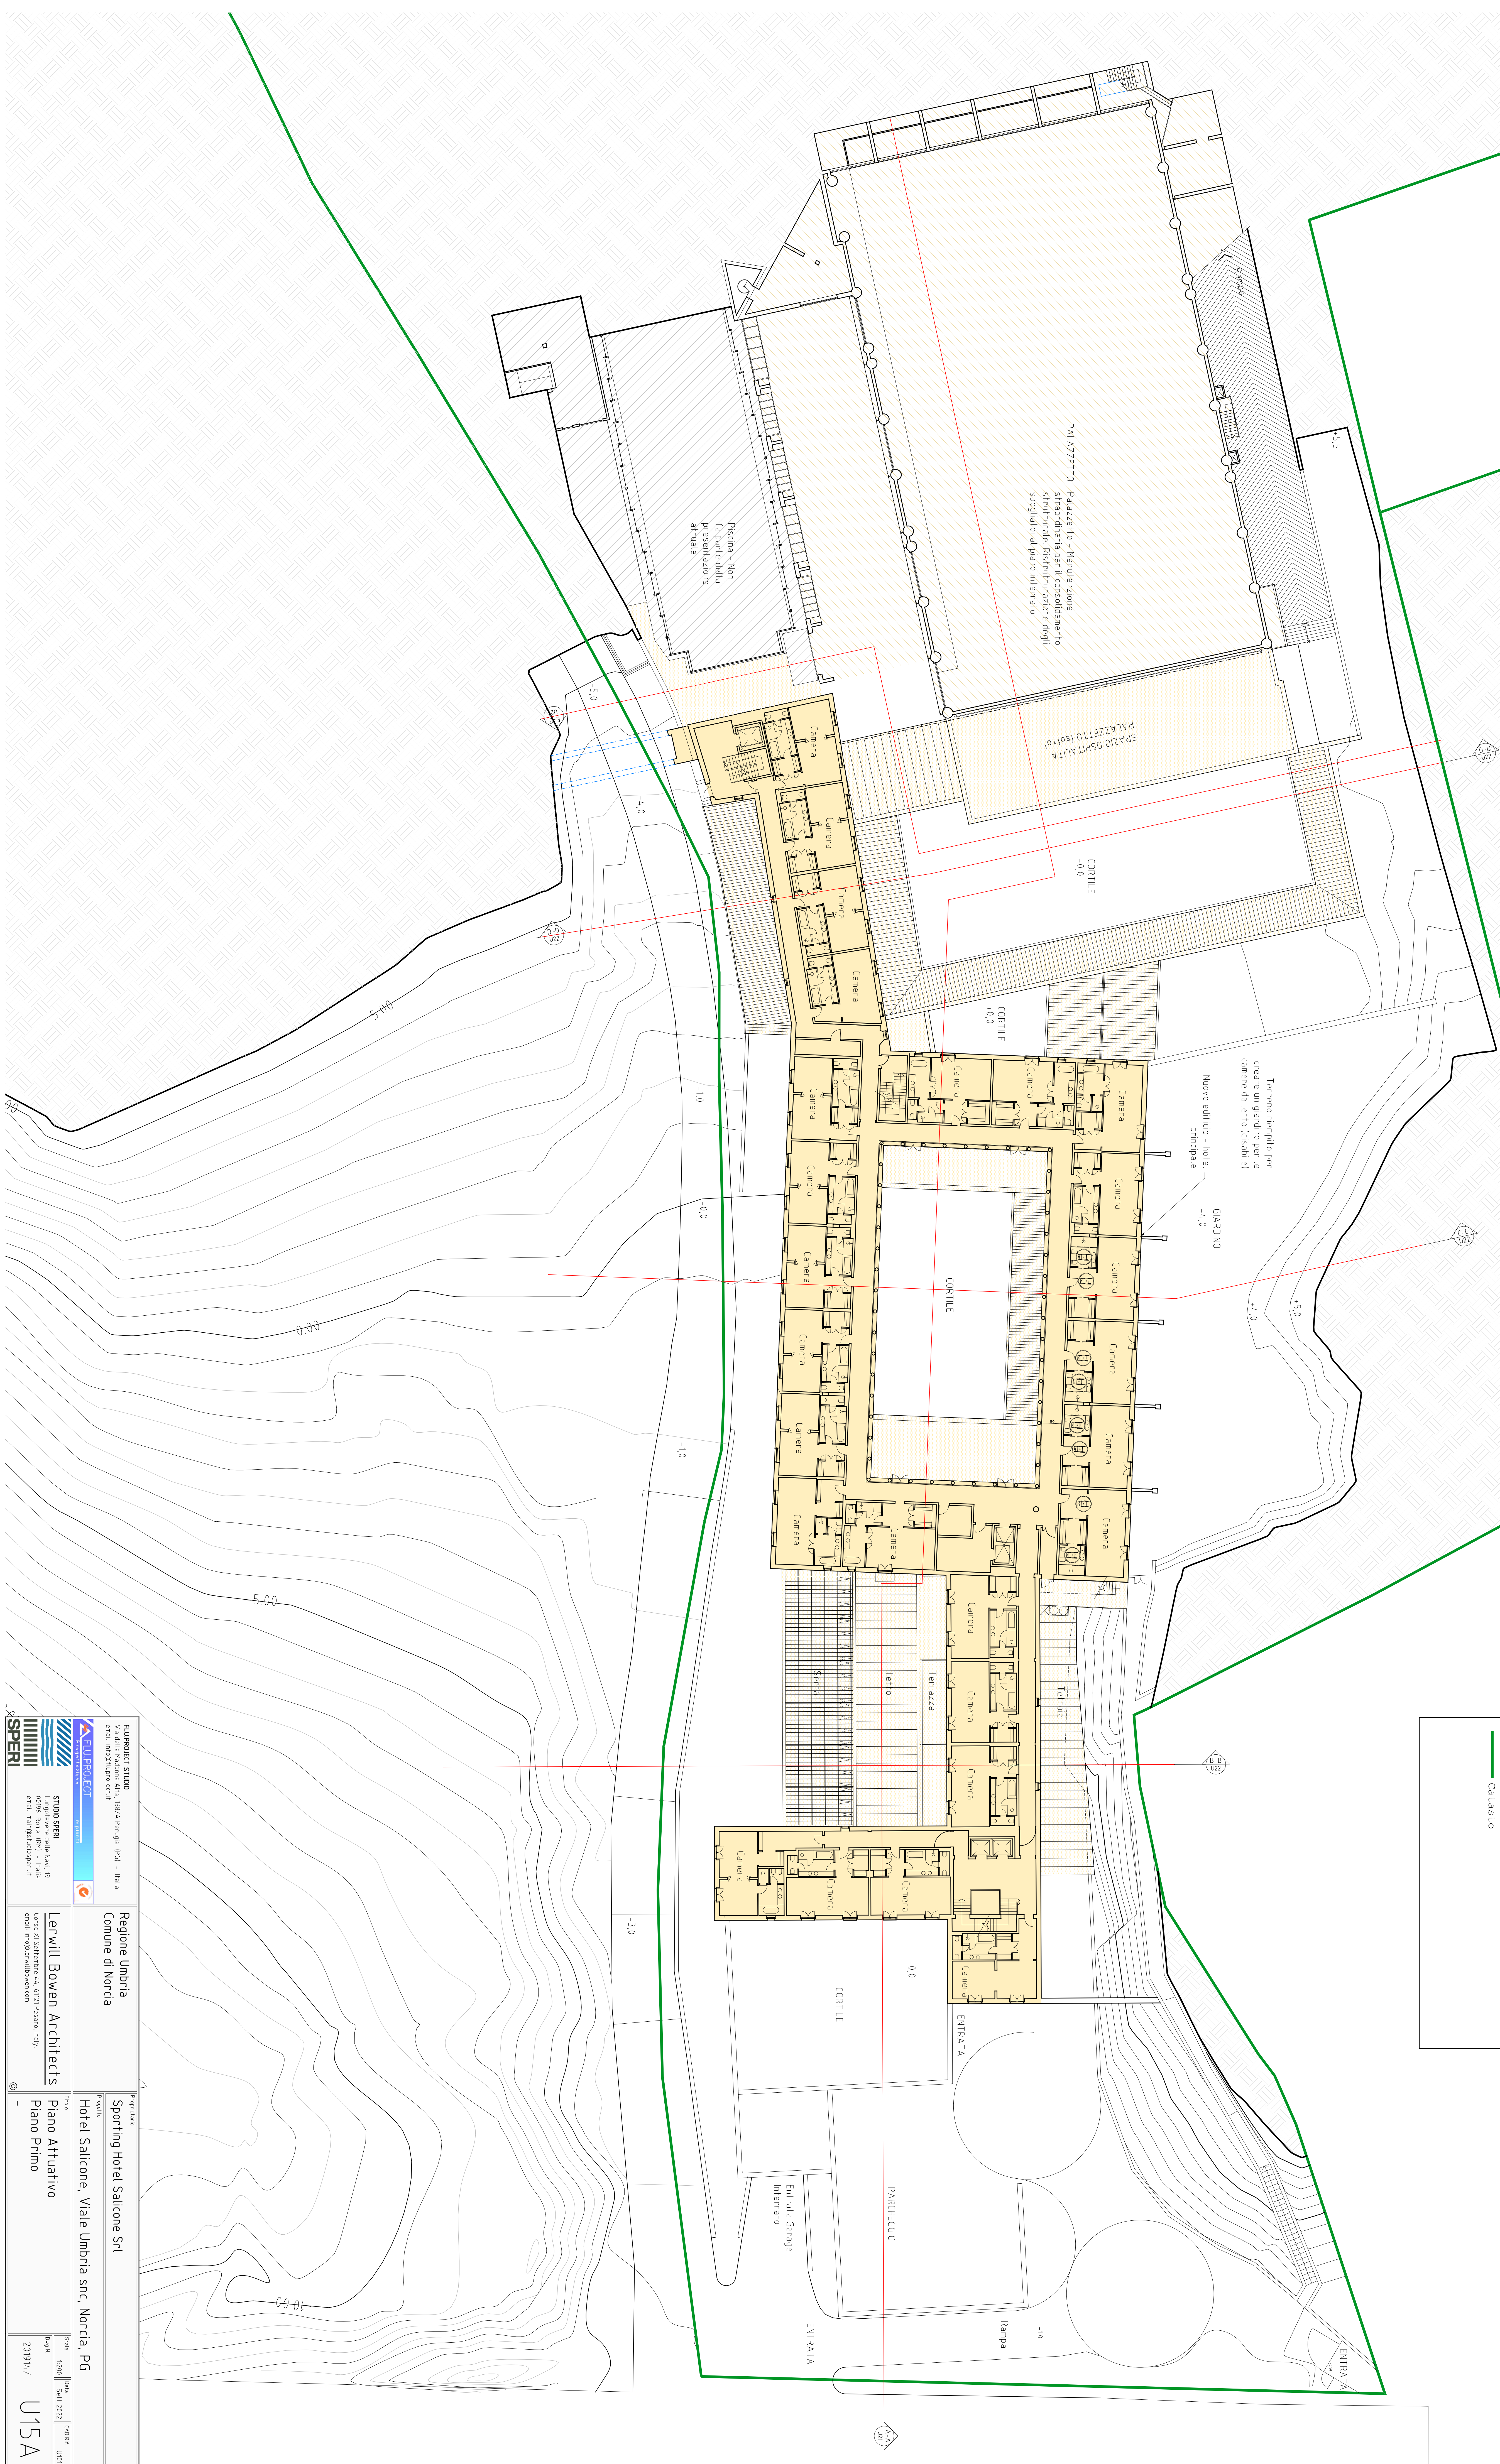

Scale 1:200	Scale 1:200	Scale 1:200

U15A