


Piano Attuativo

Legenda

- Edifici attuali: Palazzetto
- Edifici attuali: Piscina - area relativa ad un'altra presentazione
- Piano Attuativo
- Catasto

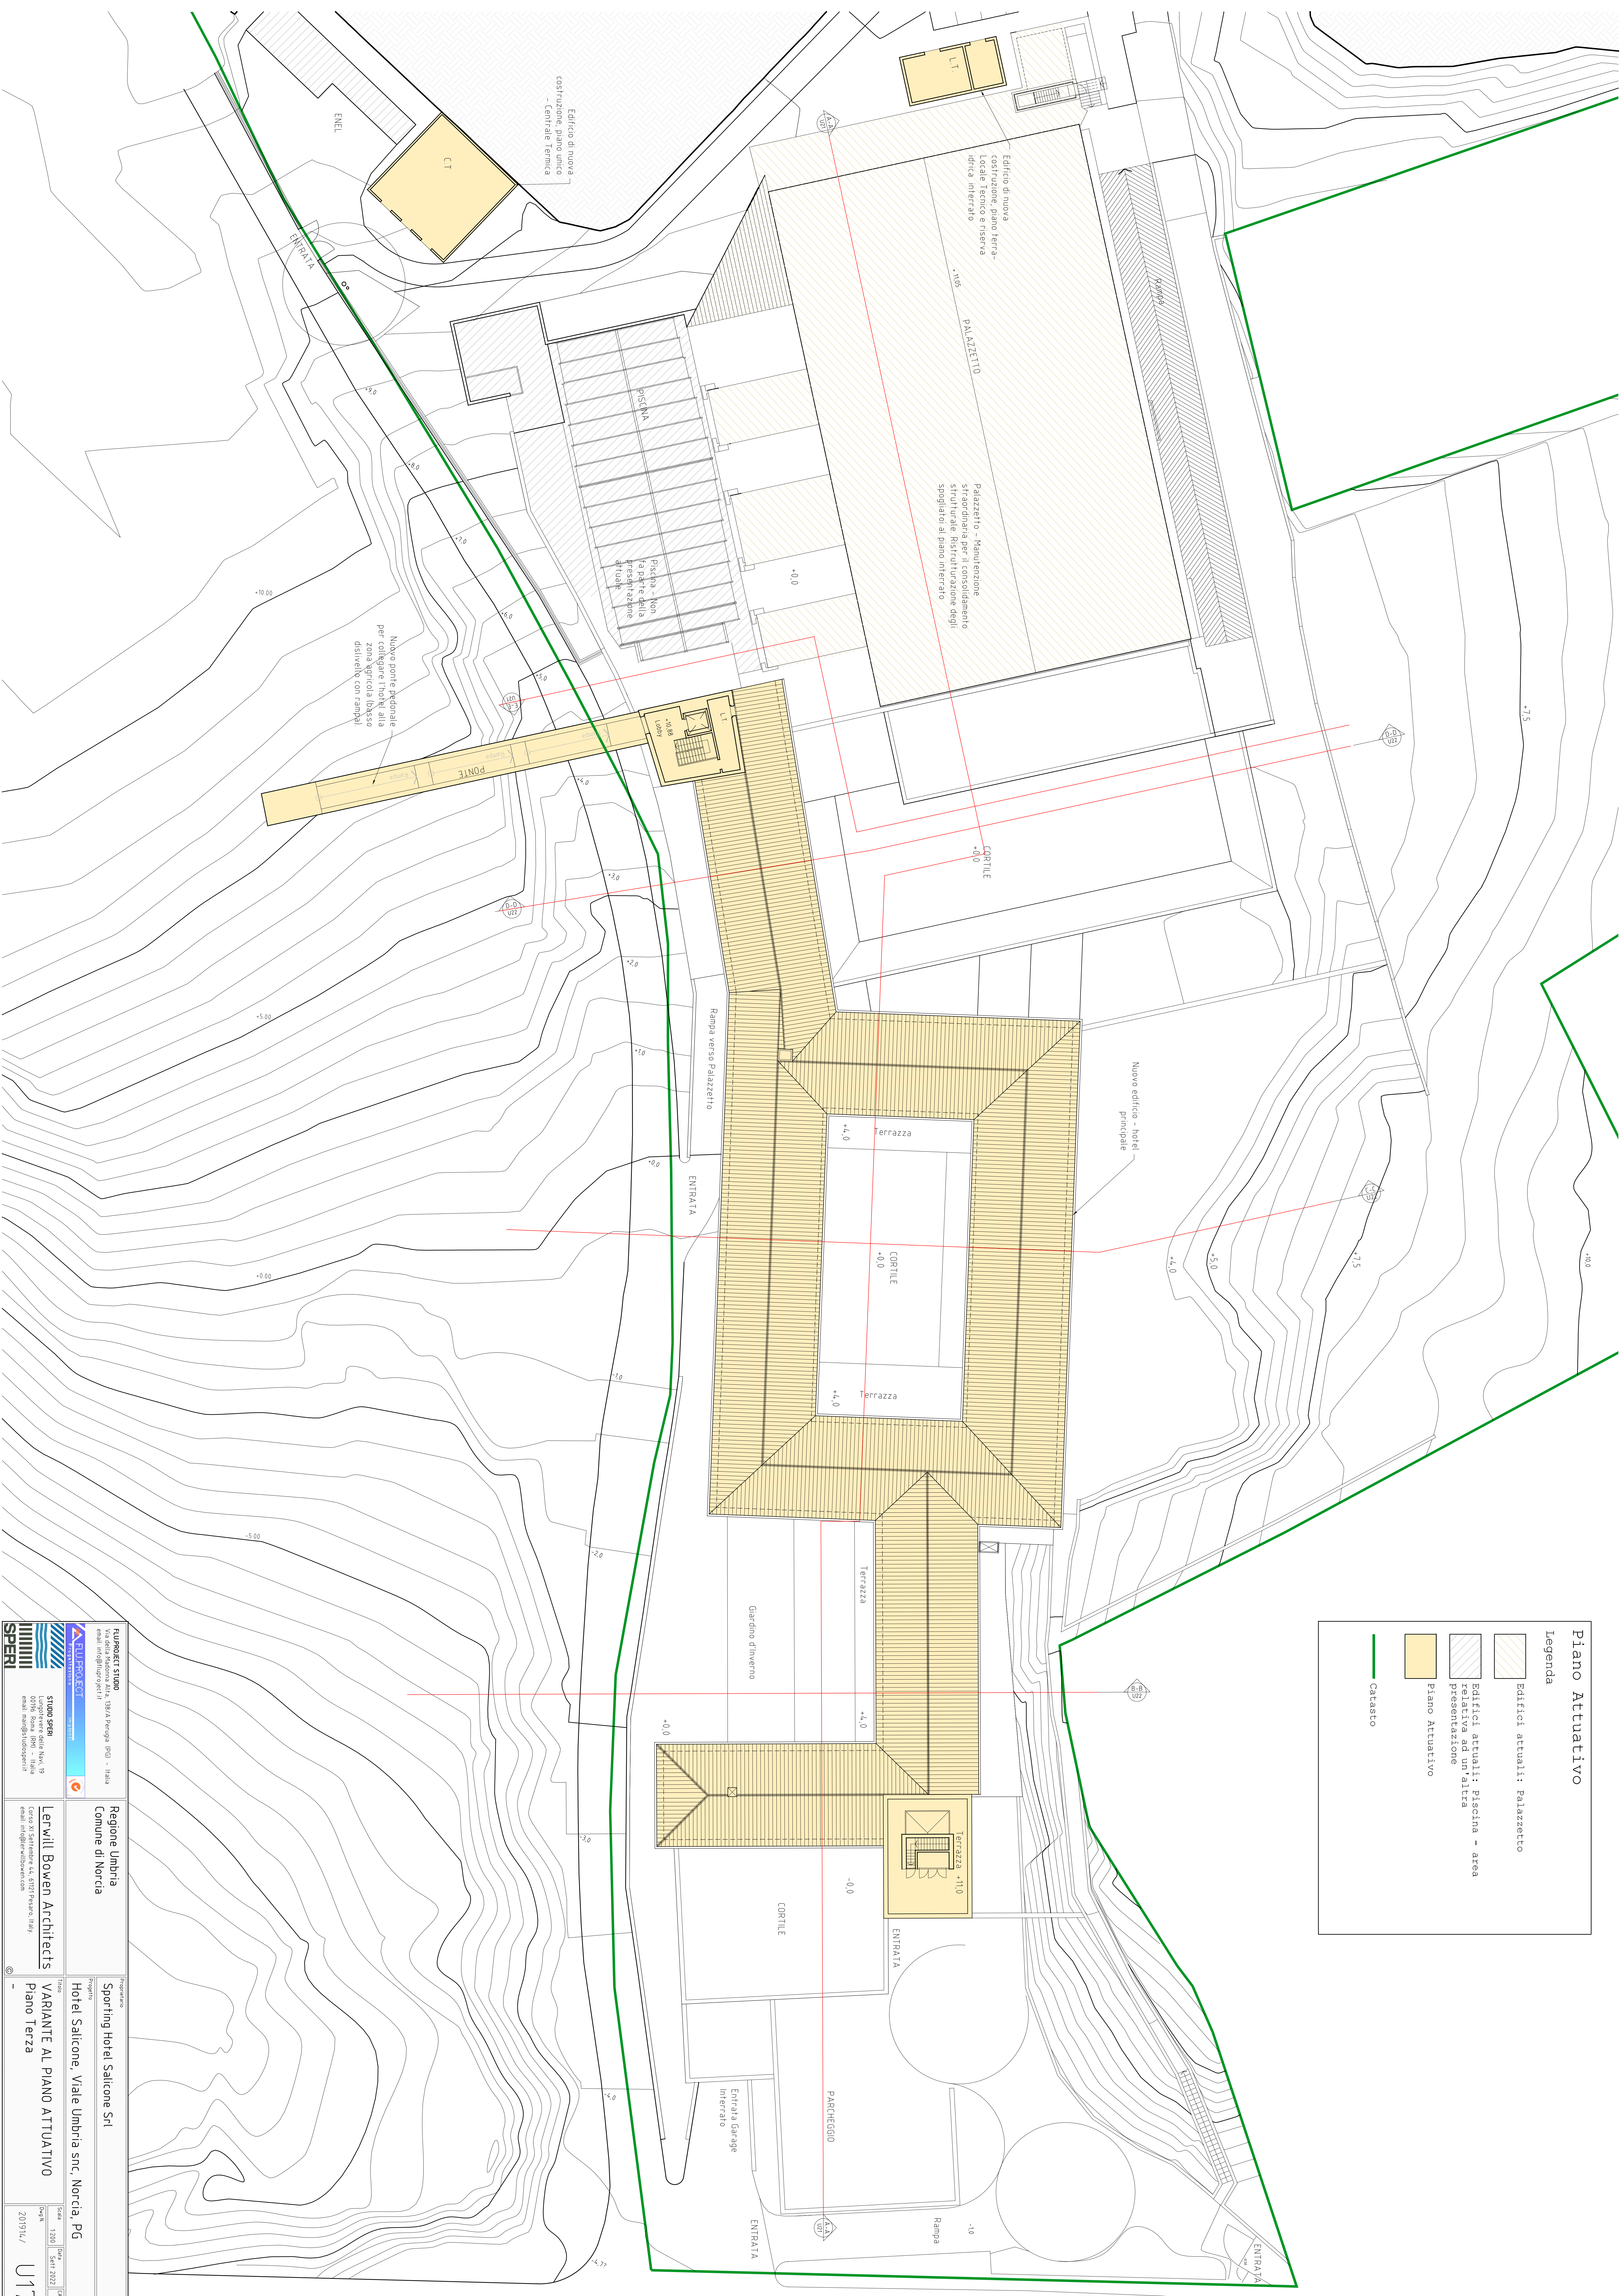

STUDIO SPERI Lungotevere delle Mura, 19 00196 Roma (RM) - Italia email: info@studio-speri.it Lerwill Bowen Architects Corsa Vi Salicorne s.n.c., 61021 Perugia, Italy email: info@lerwillbowen.com					