



Prospetto Ovest

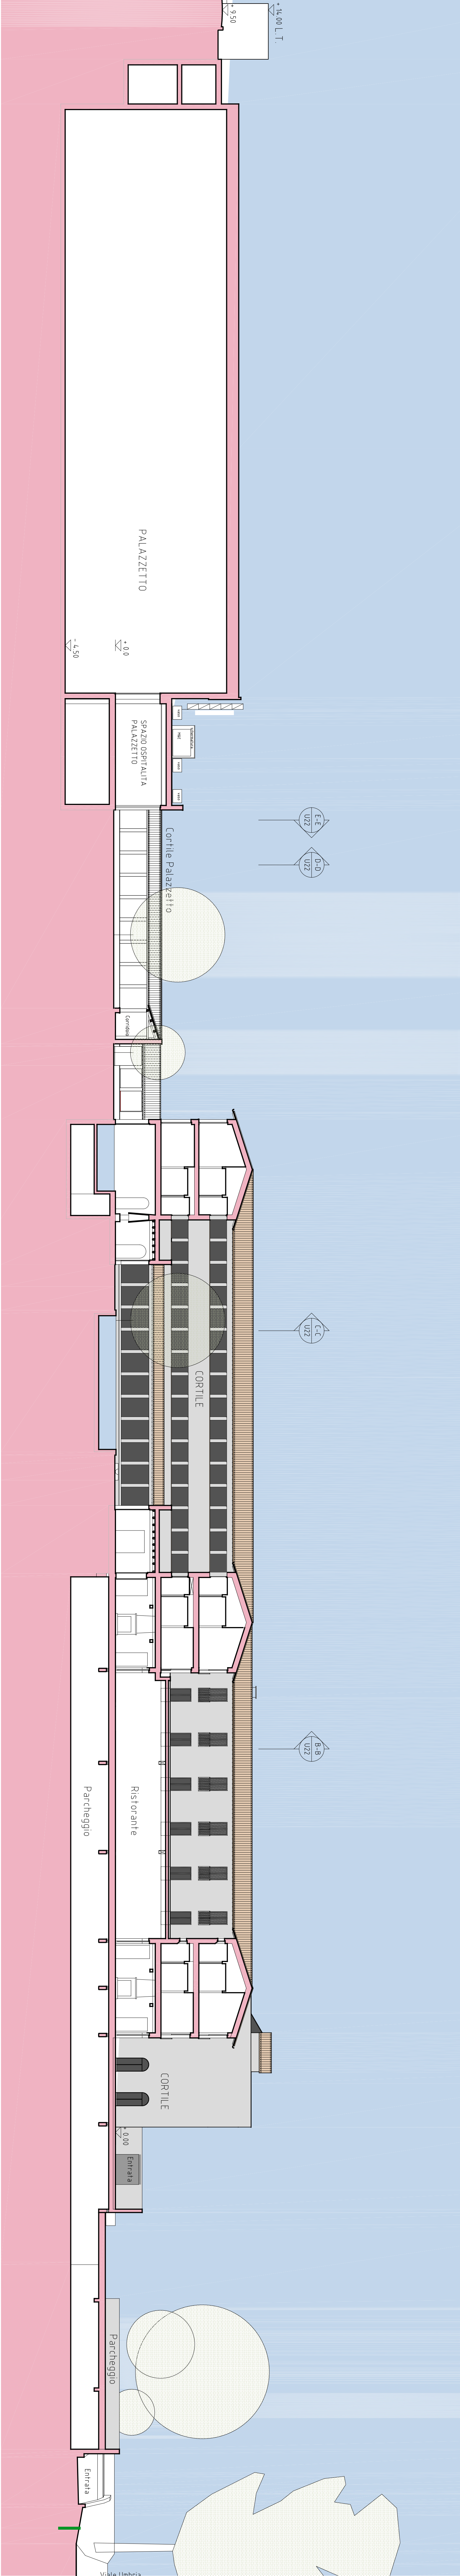

Sezione A-A

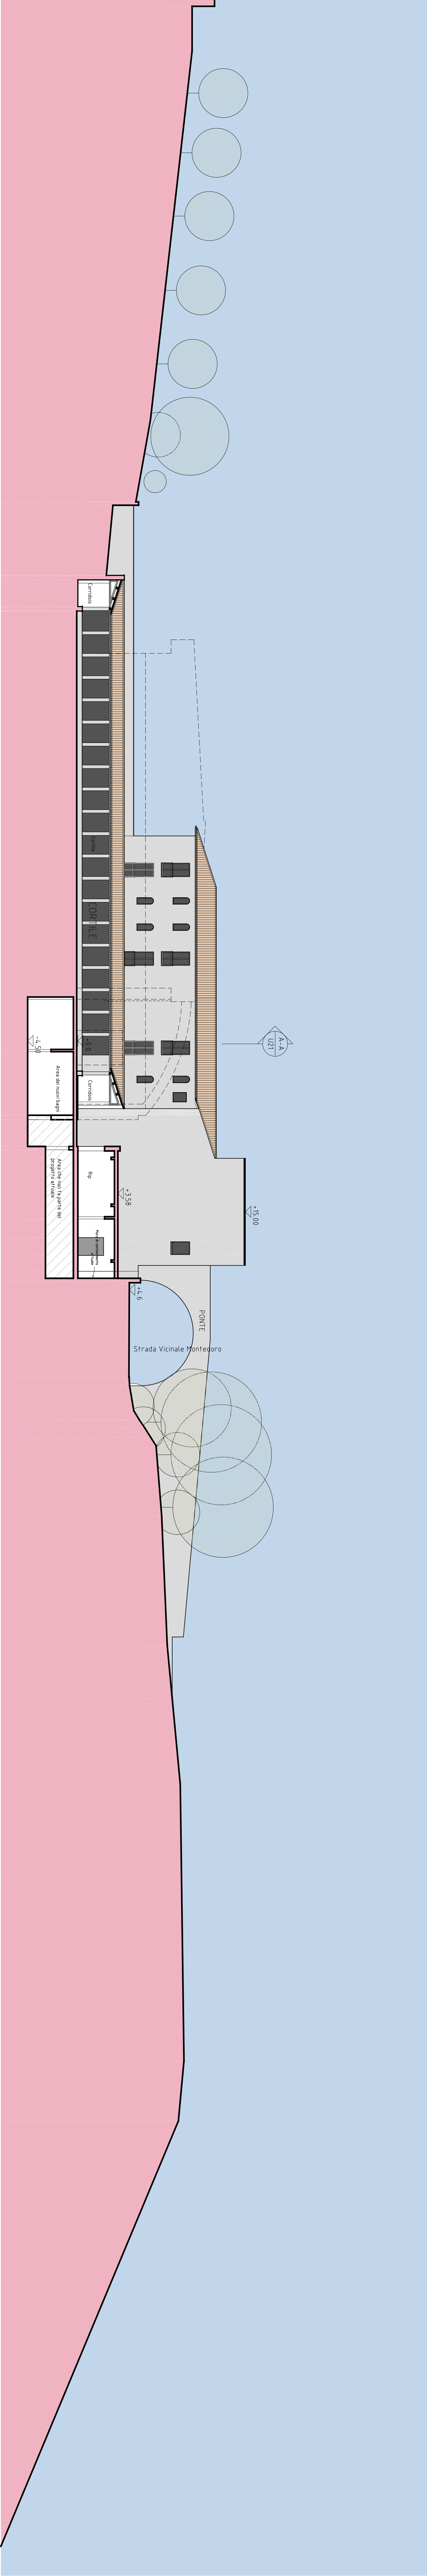

Sezione E-E