



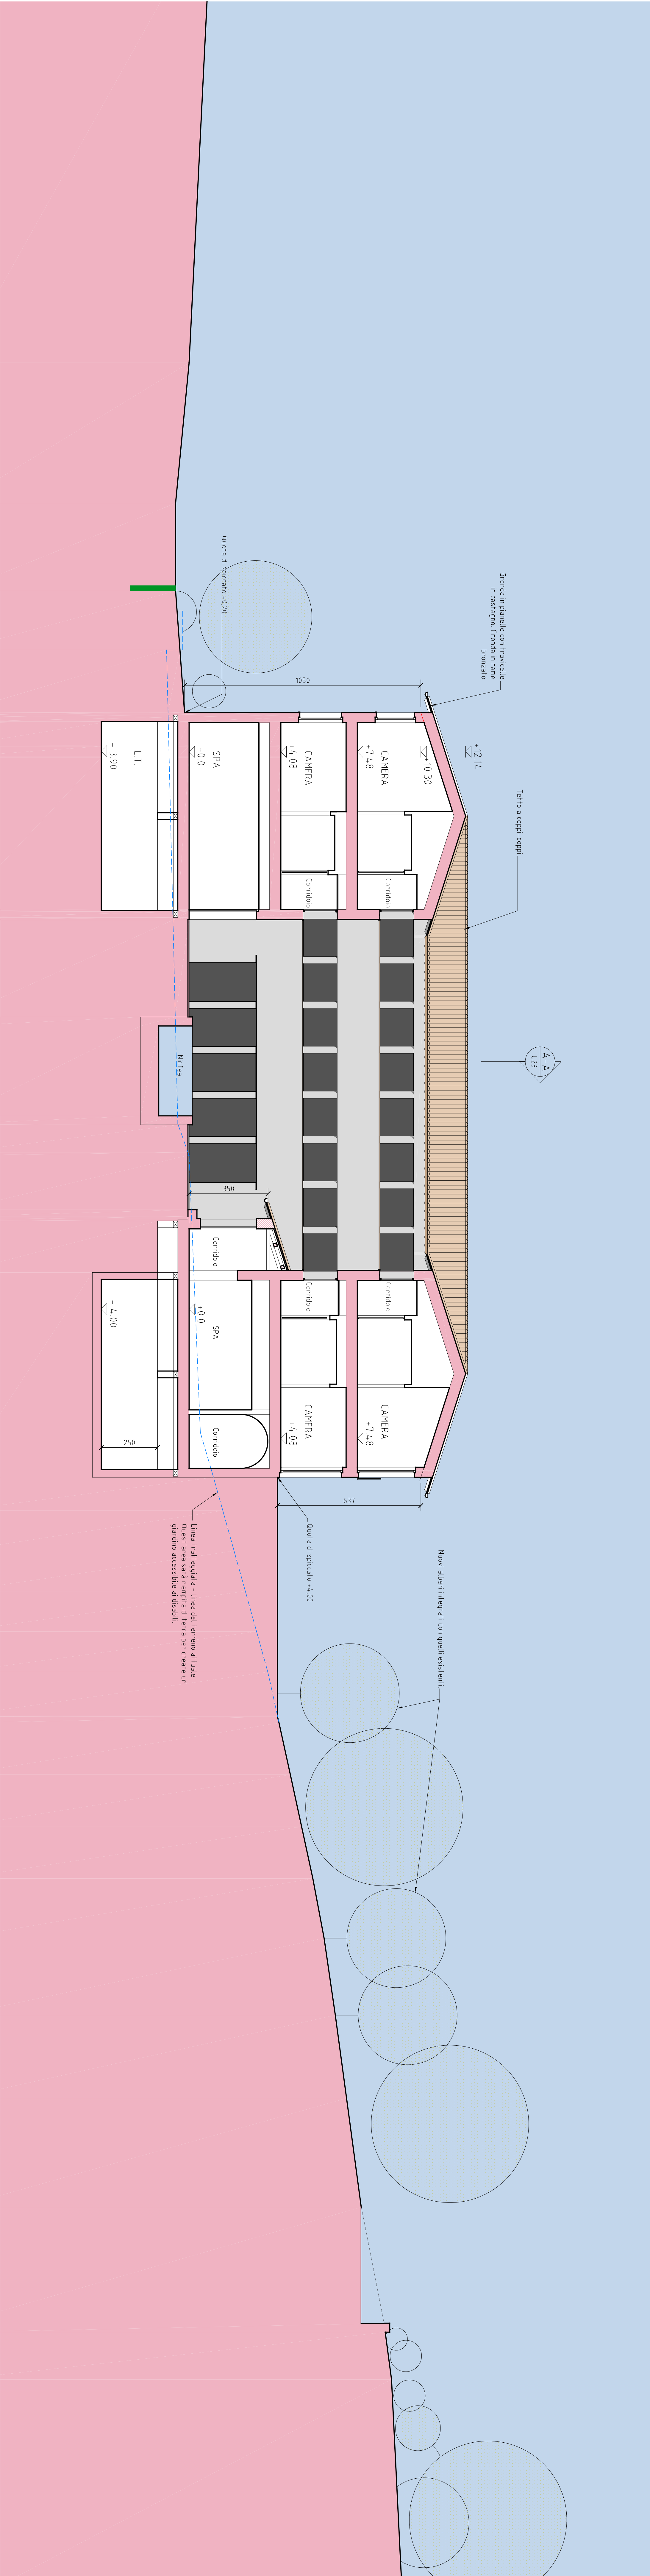

Sezione C-C

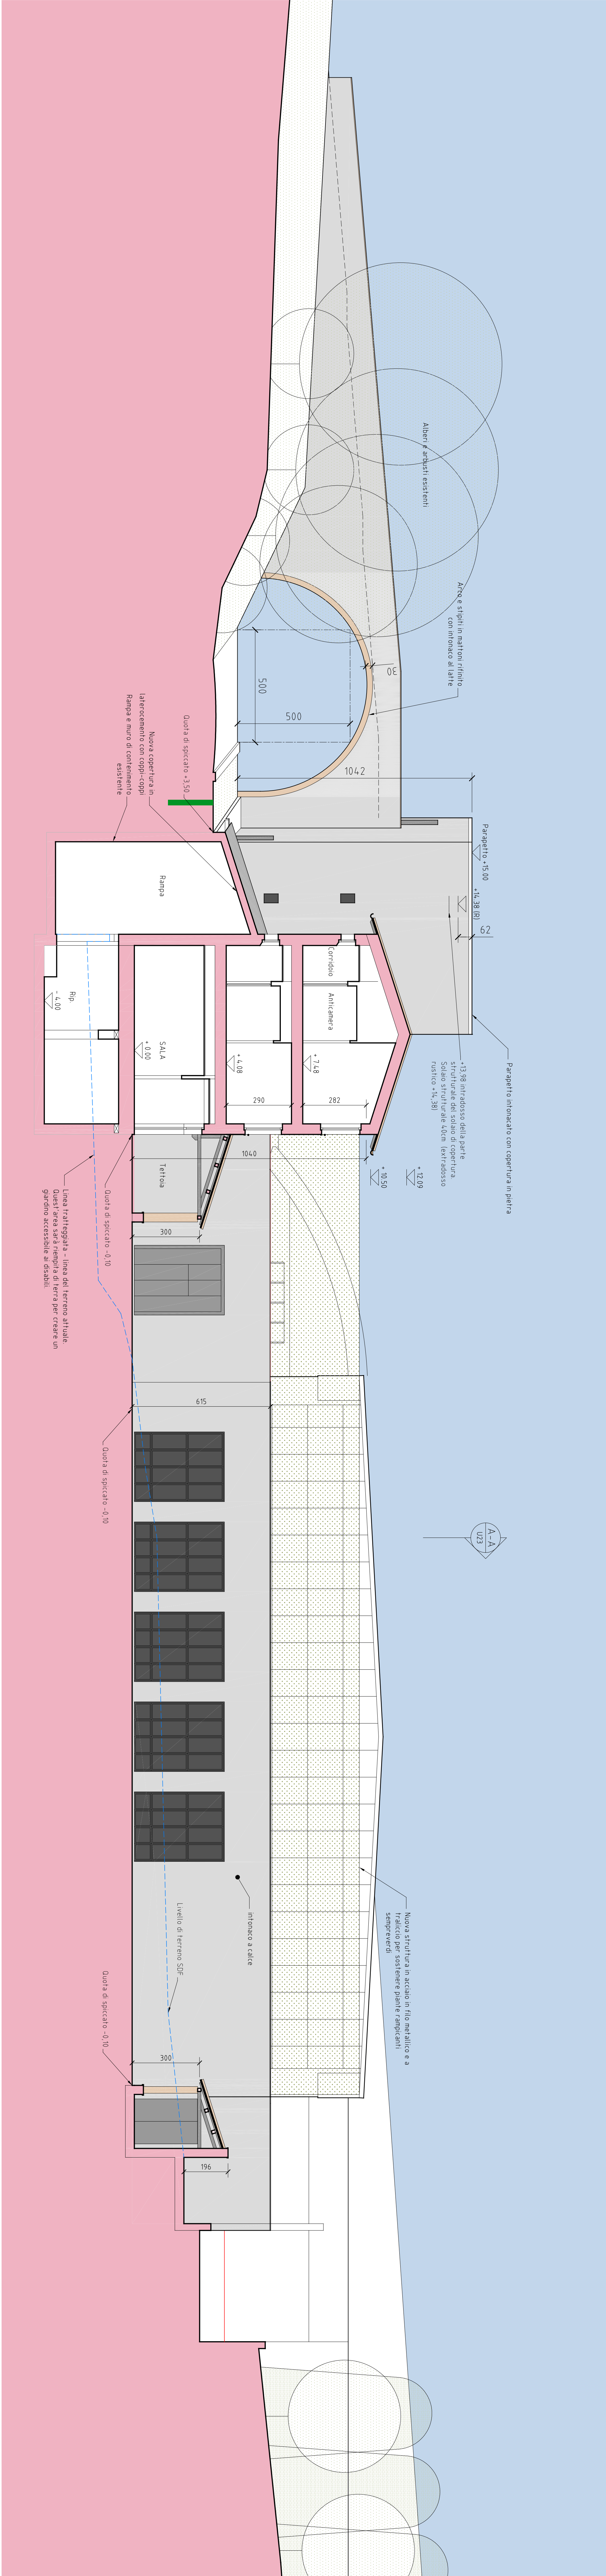

Sezione D-D

FUROPJECT STUDIO Via della Madonna Alta, 38/A Perugia (PG) - Italia studio@furopject.it		Regione Umbria Comune di Norcia		Progettato da Sporting Hotel Salicome Srl	
STUDIO SPERI Lungotevere della Nave, 19 06126 Roma (RM) - Italia studio@speri.it		Lerwill Bowen Architects Corso XI Settembre 44, 61021 Pesaro, Italy studio@lerwillbowen.com		Progetto Hotel Salicome, Viale Umbria snc, Norcia, PG	
SPERI				Realizzato da PERMESSO DI COSTRUIRE Sezione C-C & D-D	
				Data 1/00 Data 5/11/2022 Scale 1/250	
				Page 20/191/ U25A	