

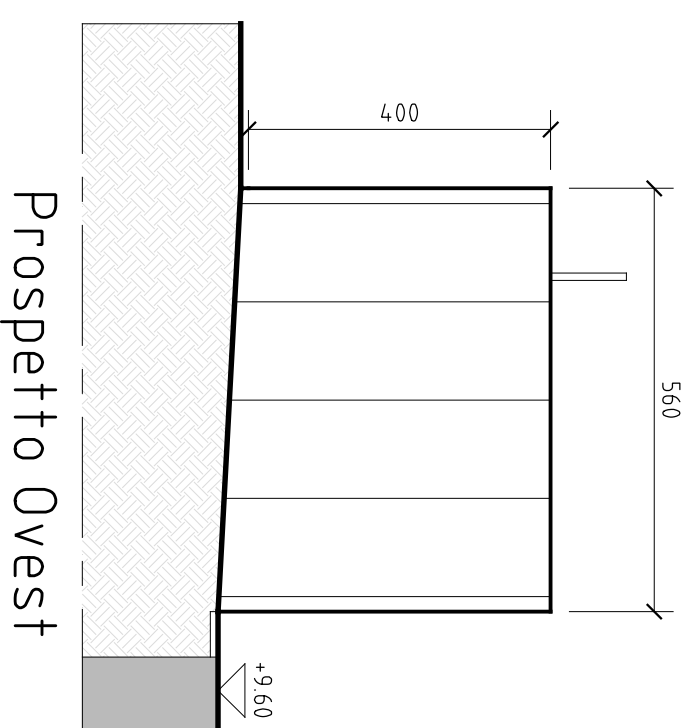
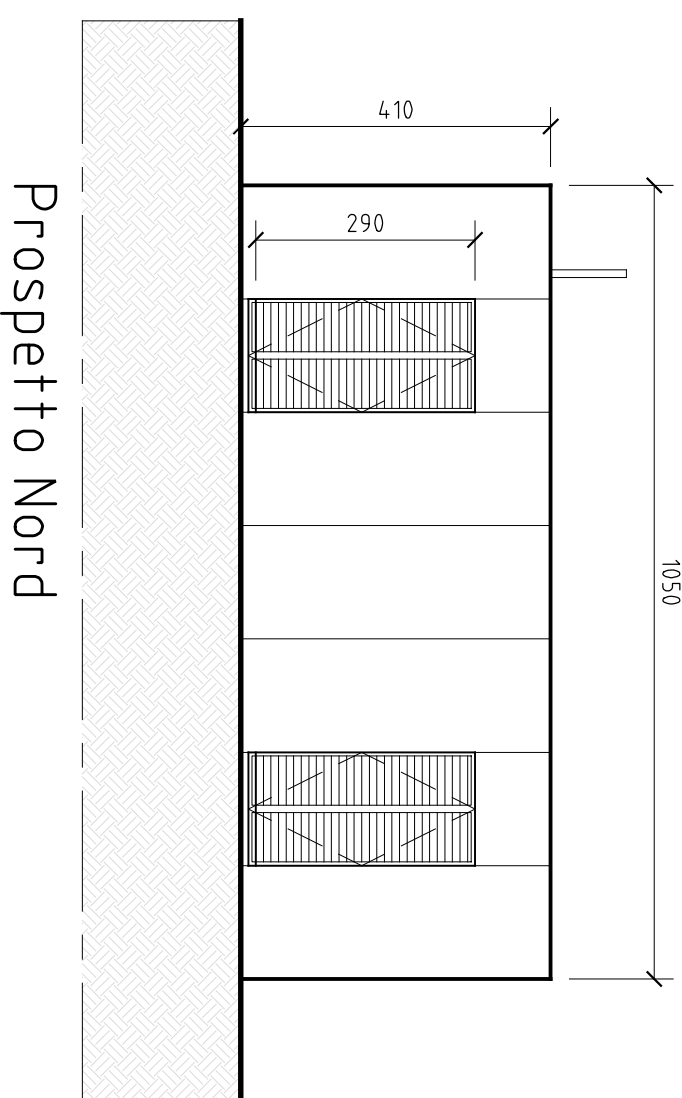
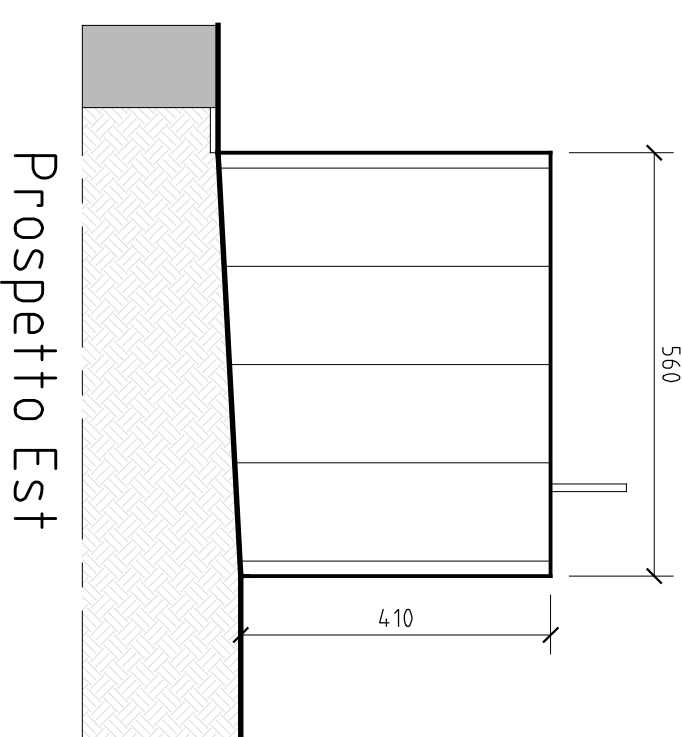
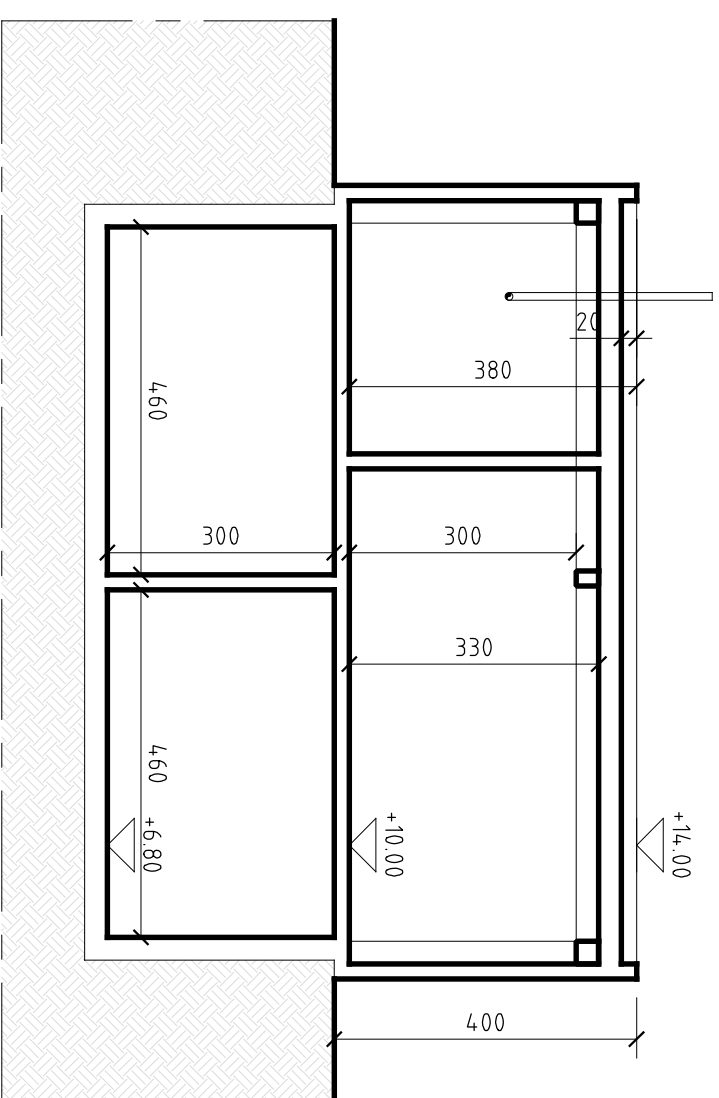
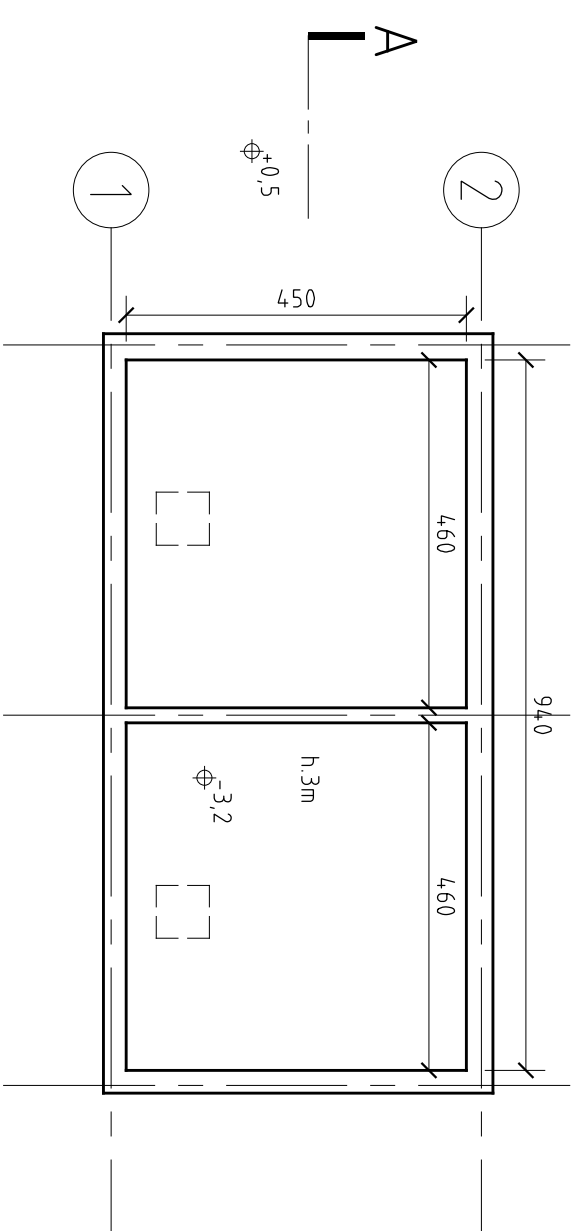
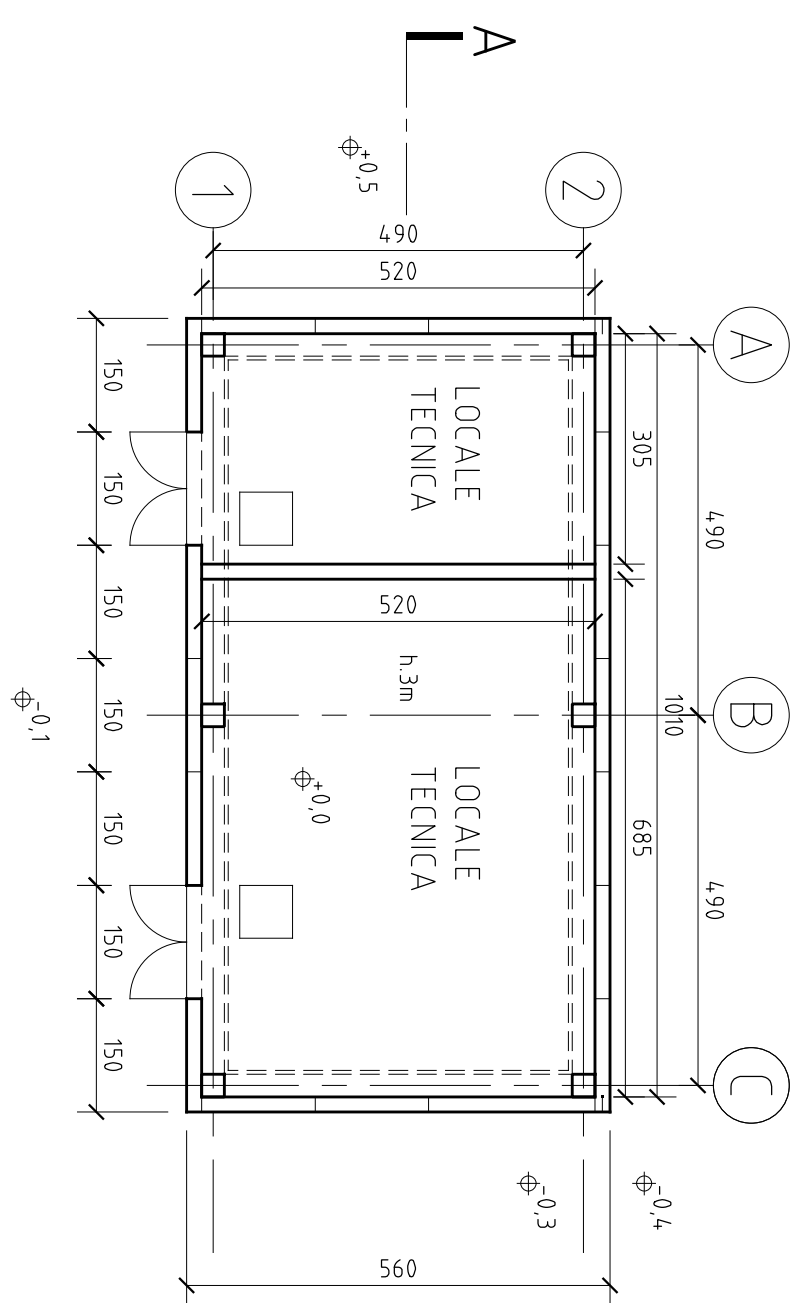
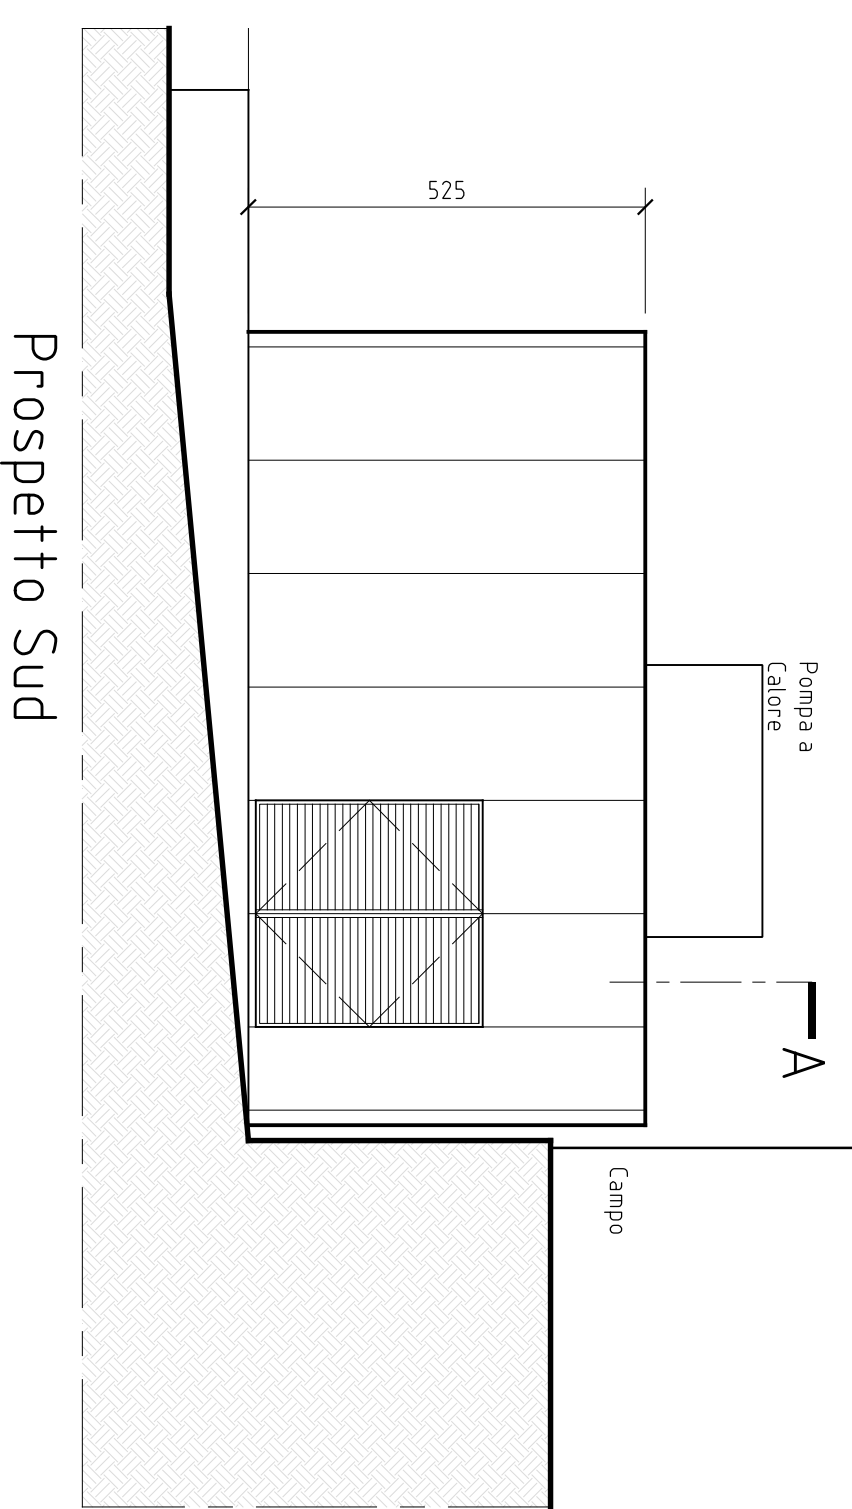
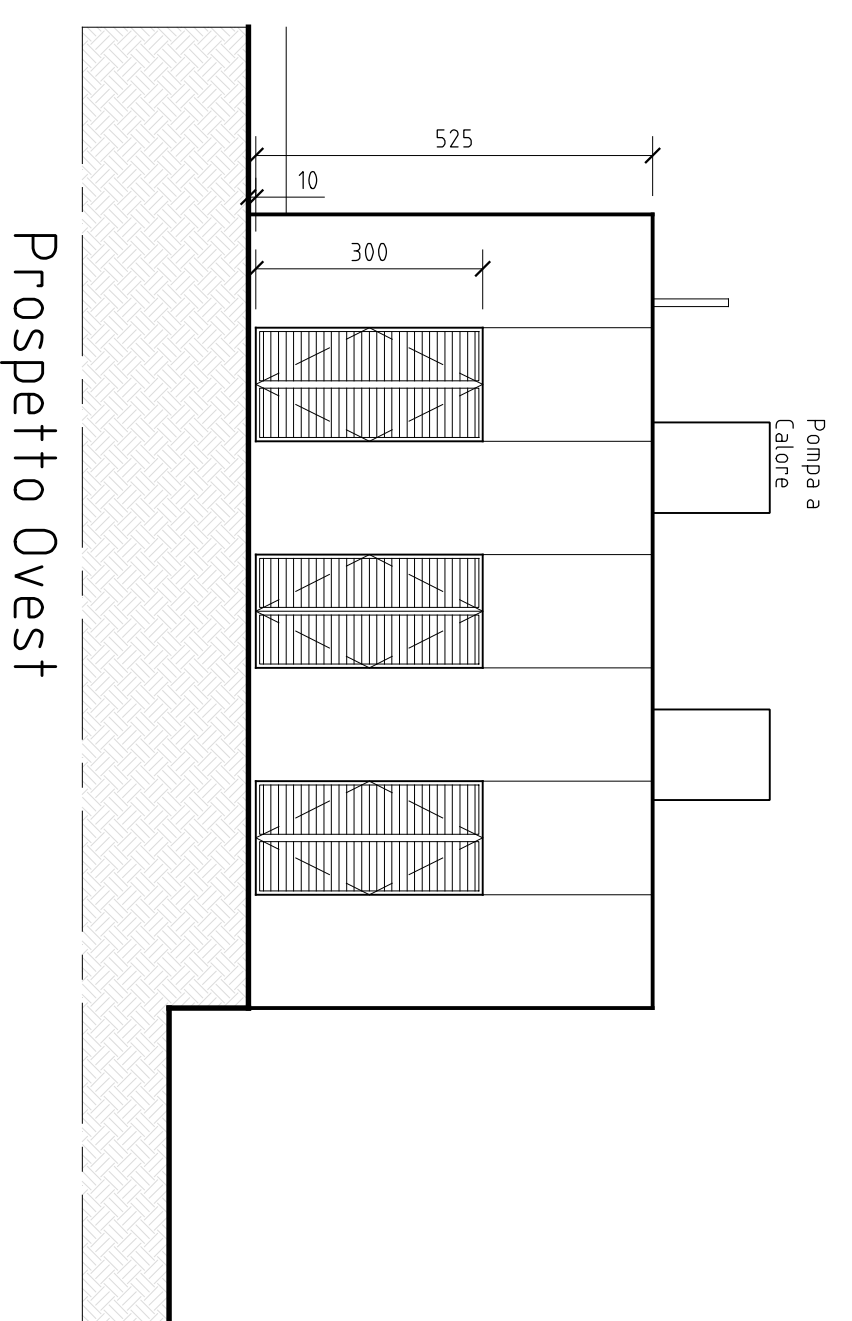




LOCALE TECNICO

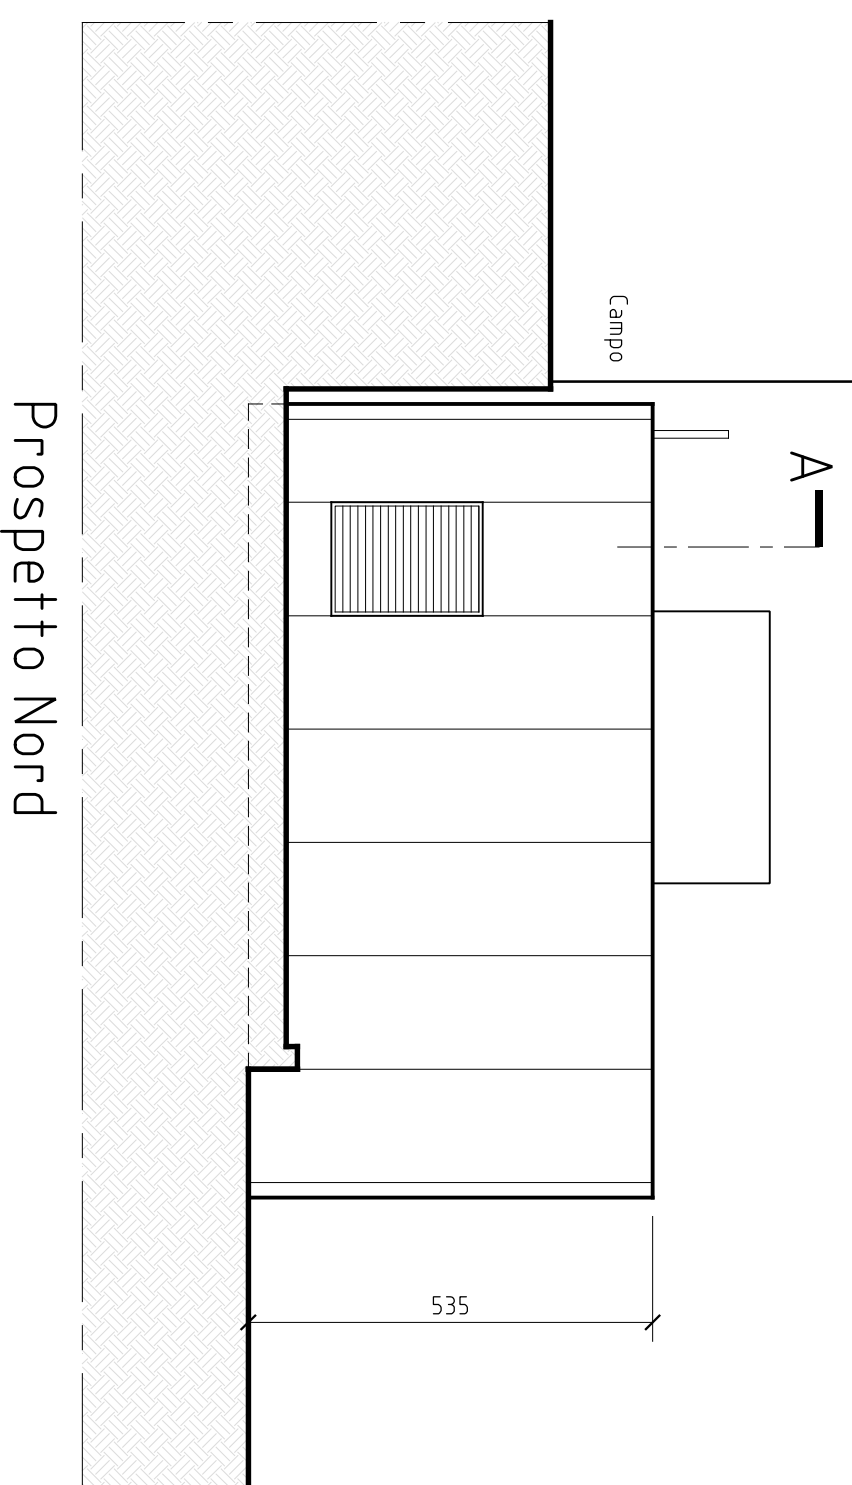

CENTRALE TERMICA

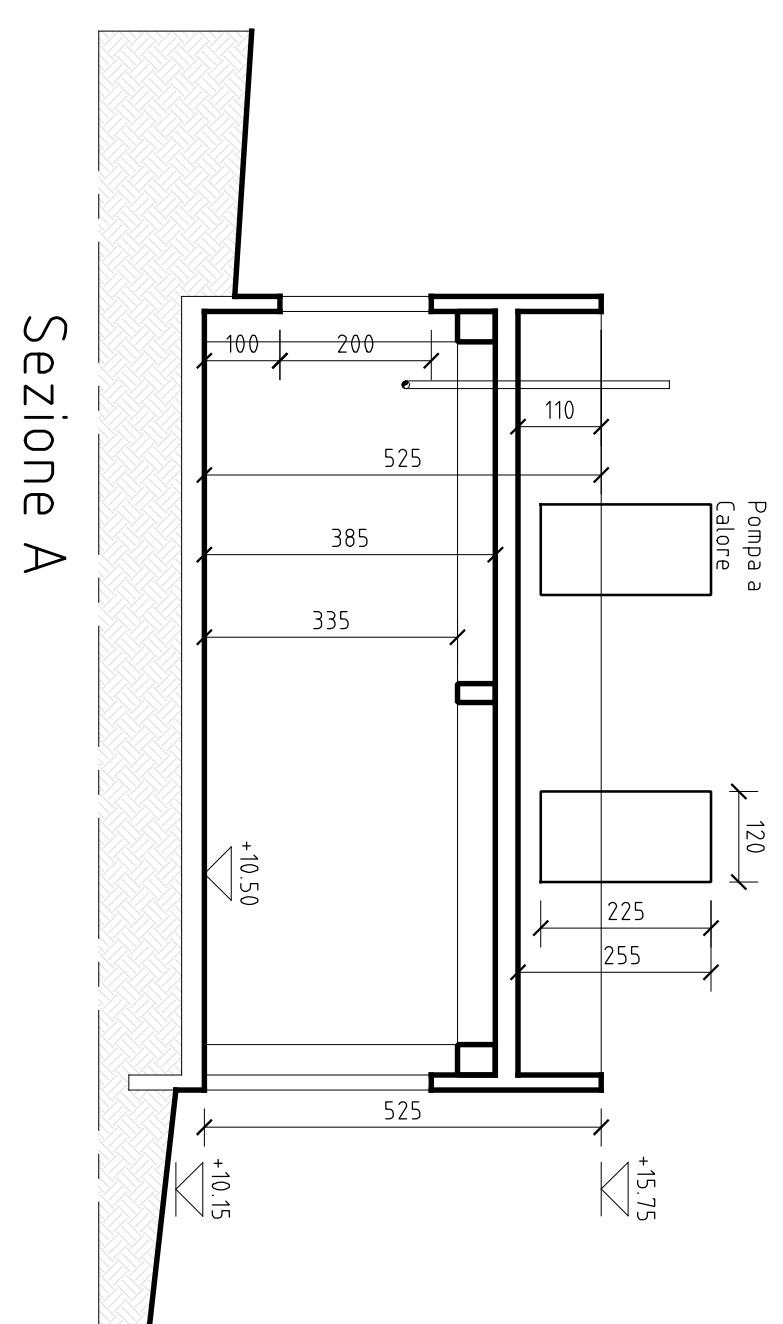

COPERTURA PARCHEGGIO

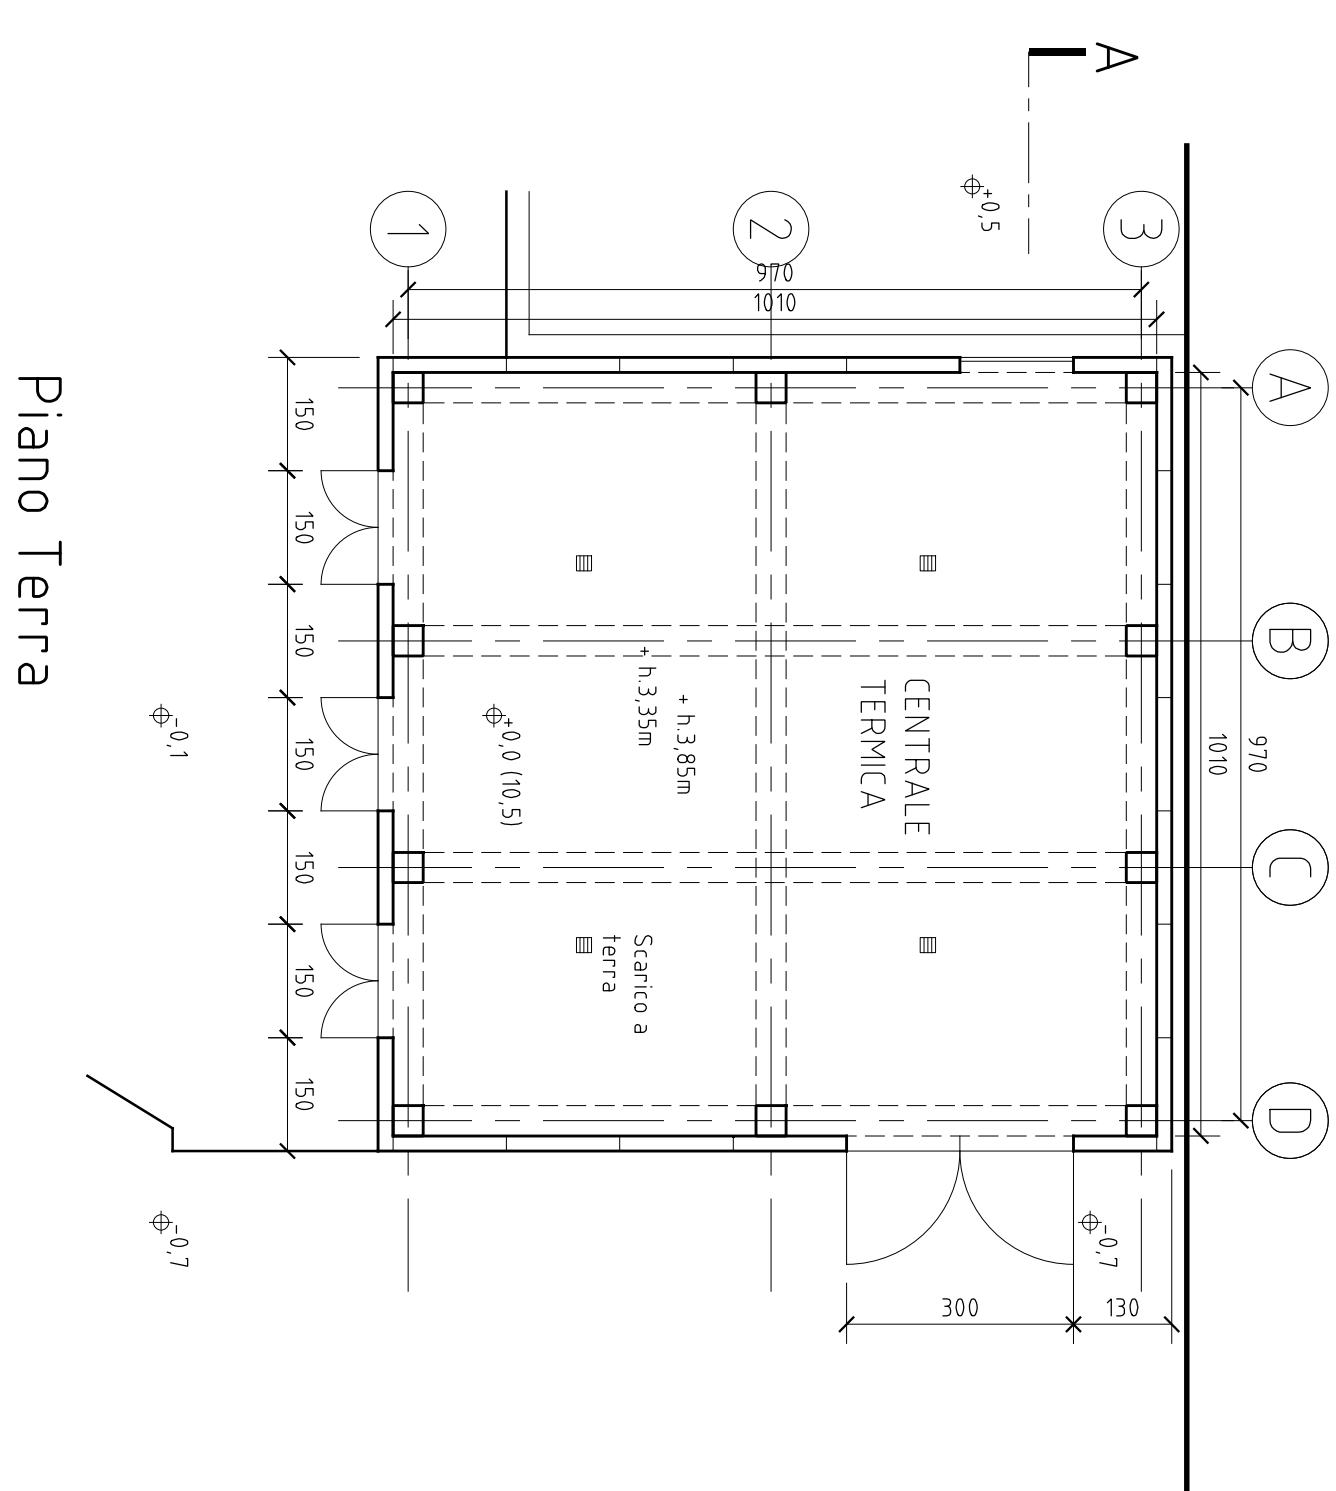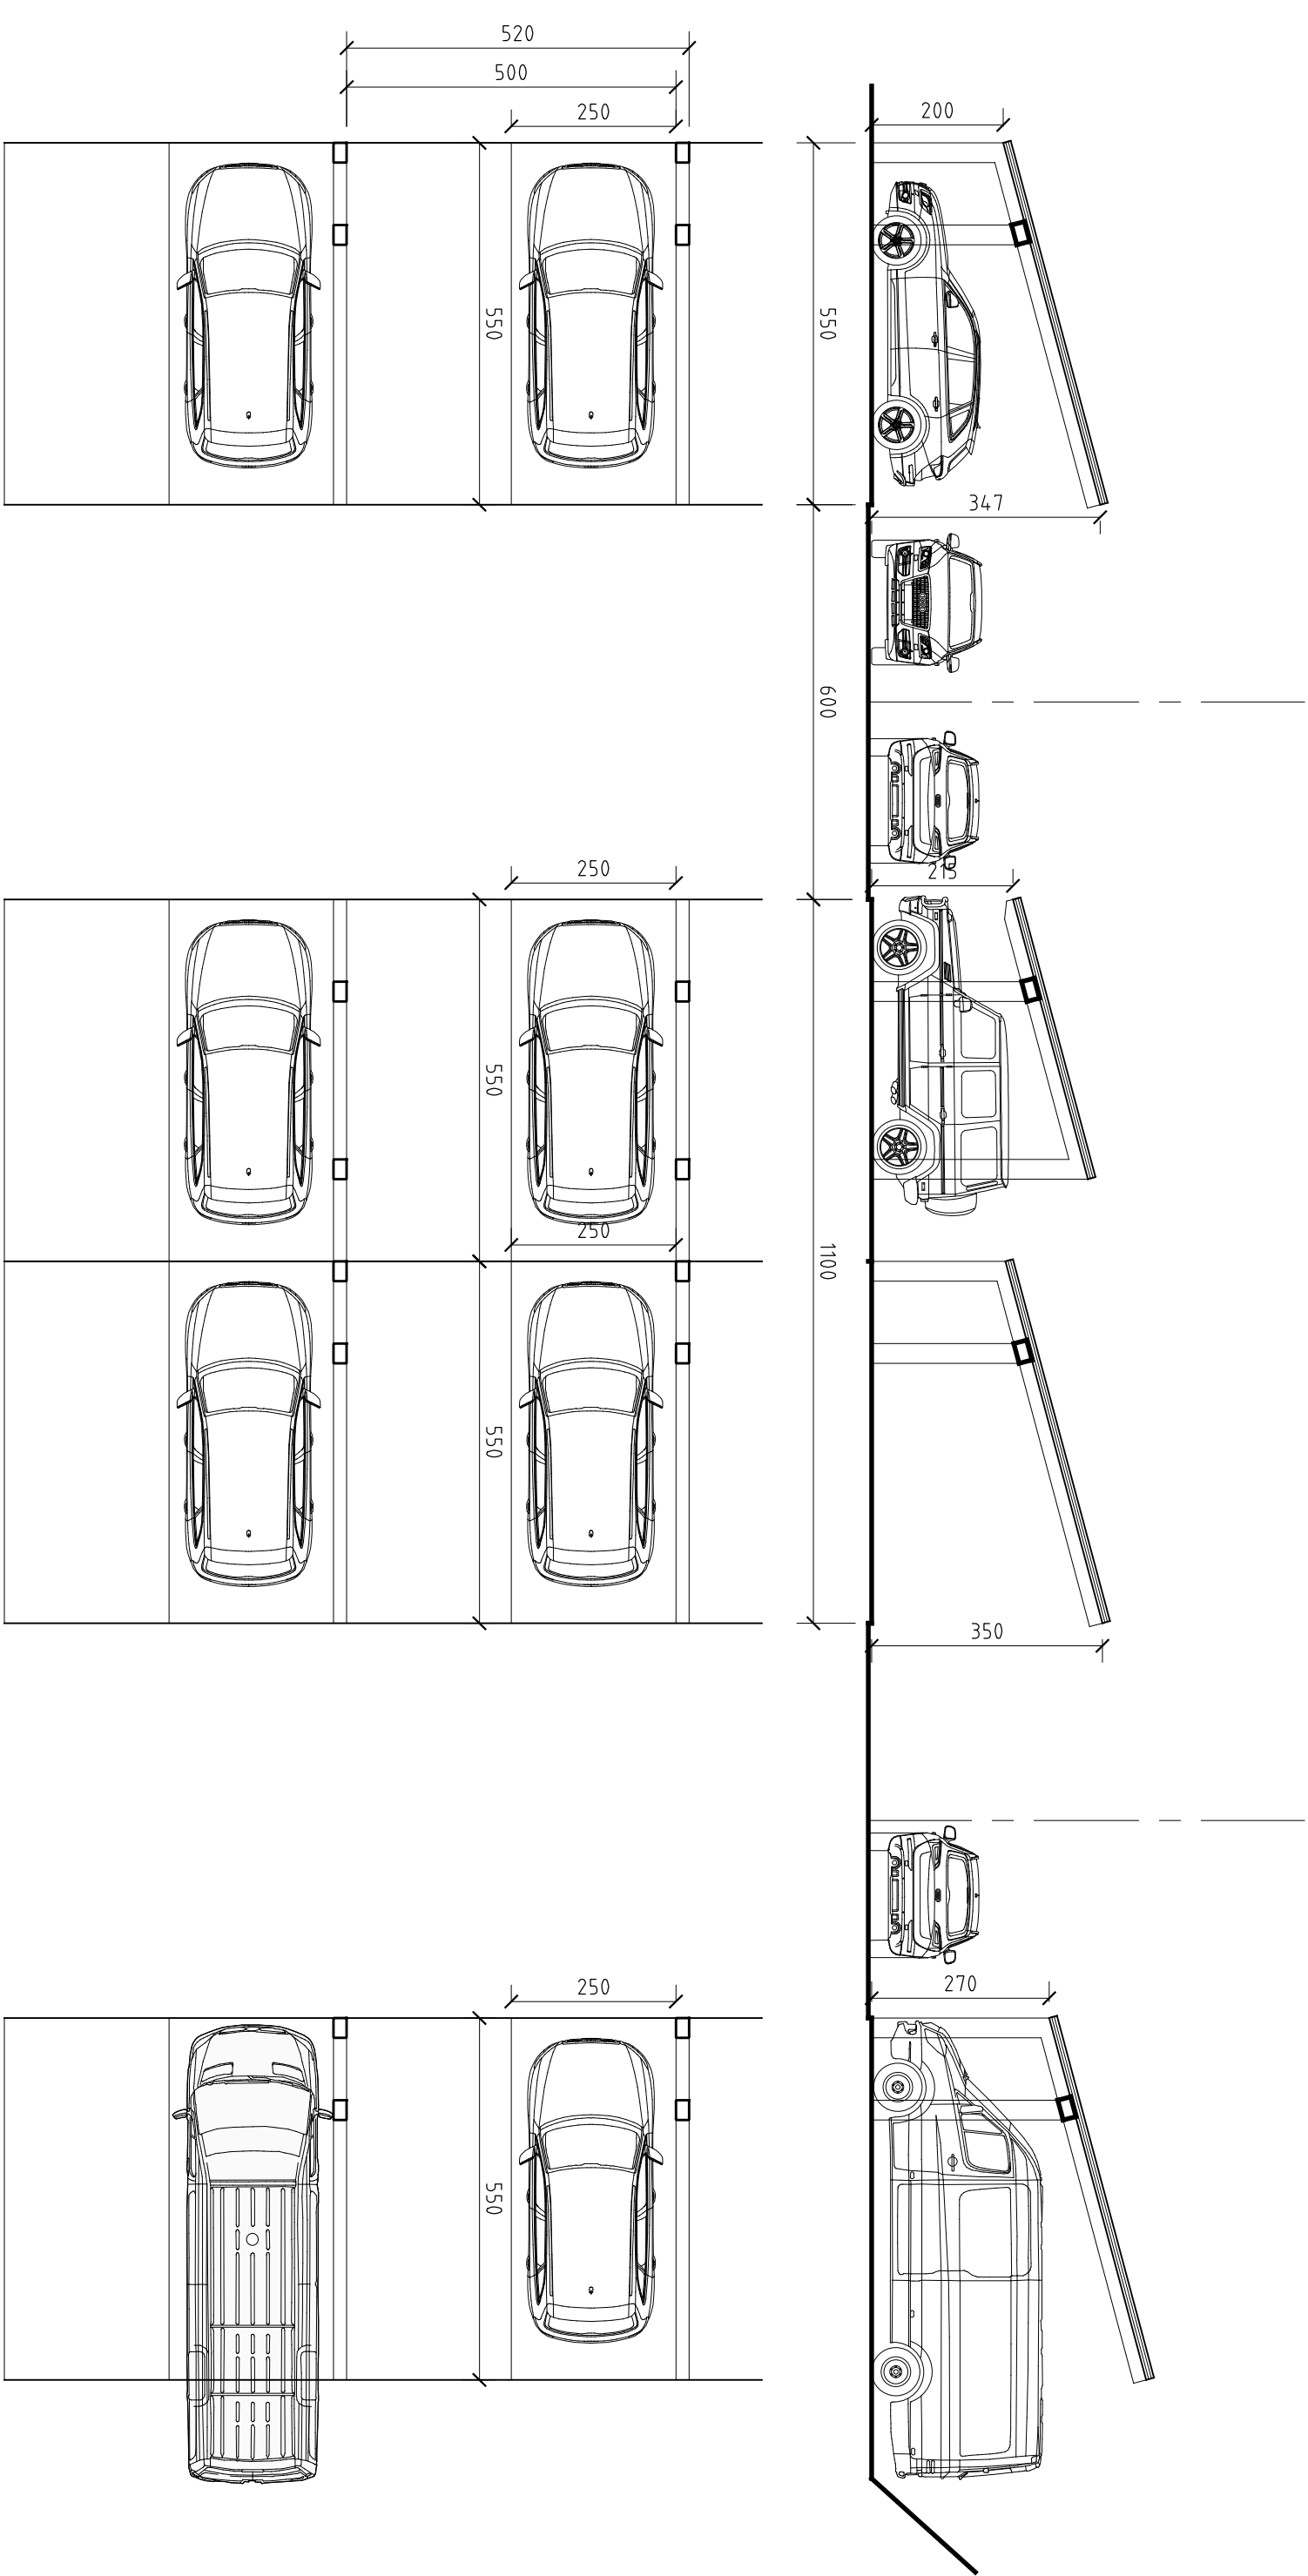[illegible]