




PERMEABILITA'

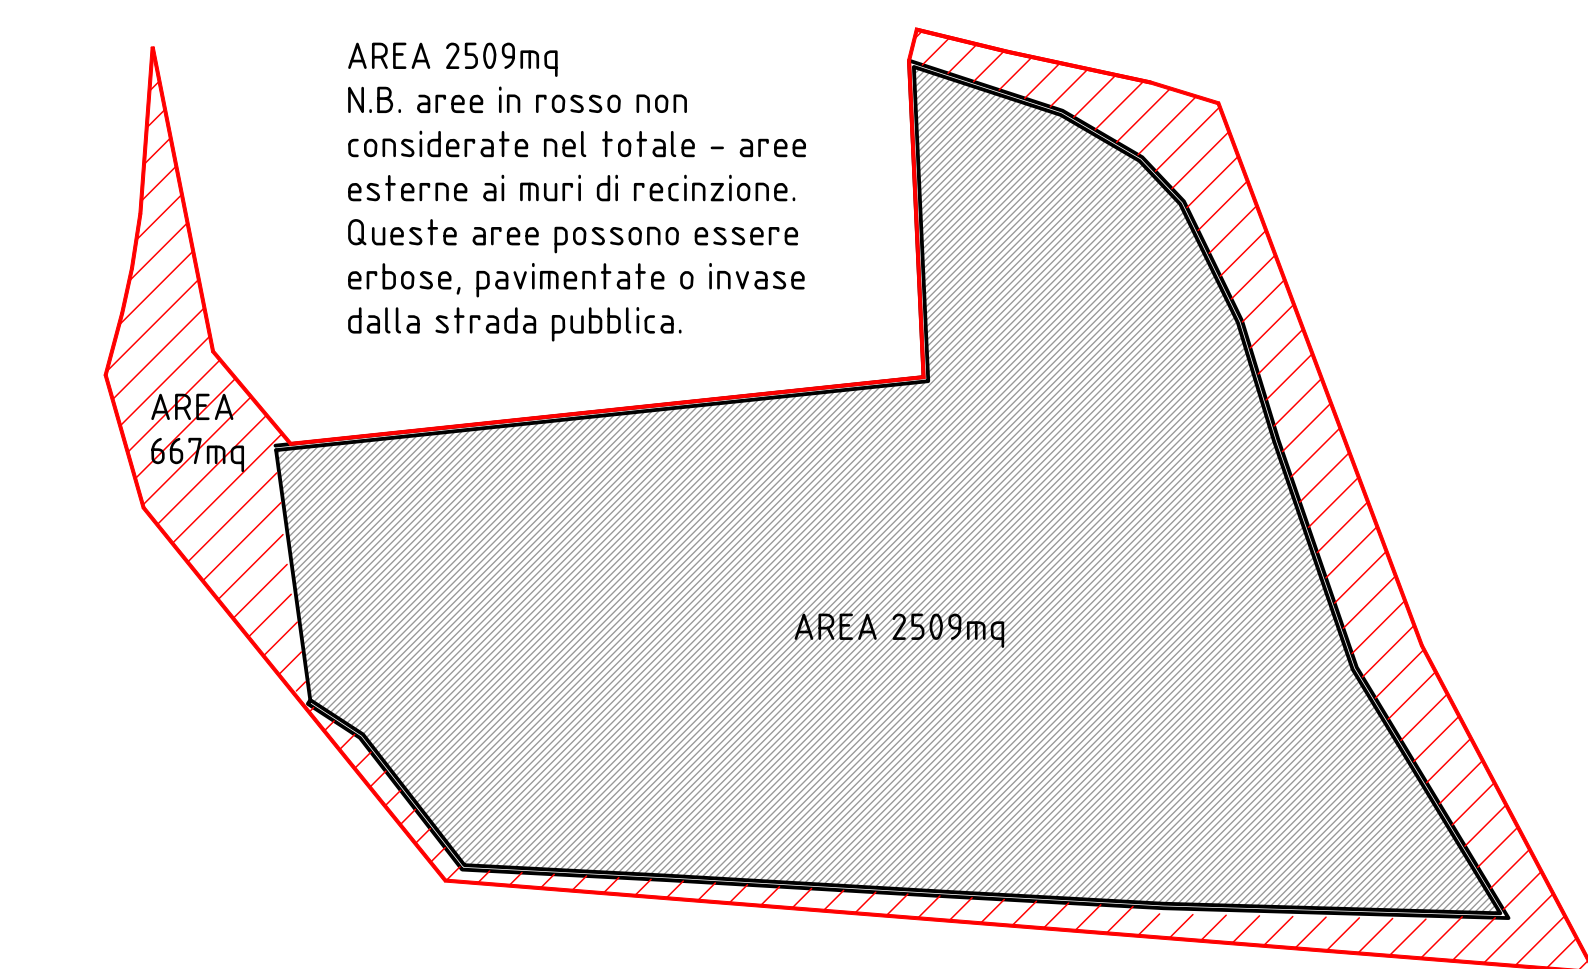

Permeabilità - Area complessiva Catasto e all'interno dei muri di sostegno



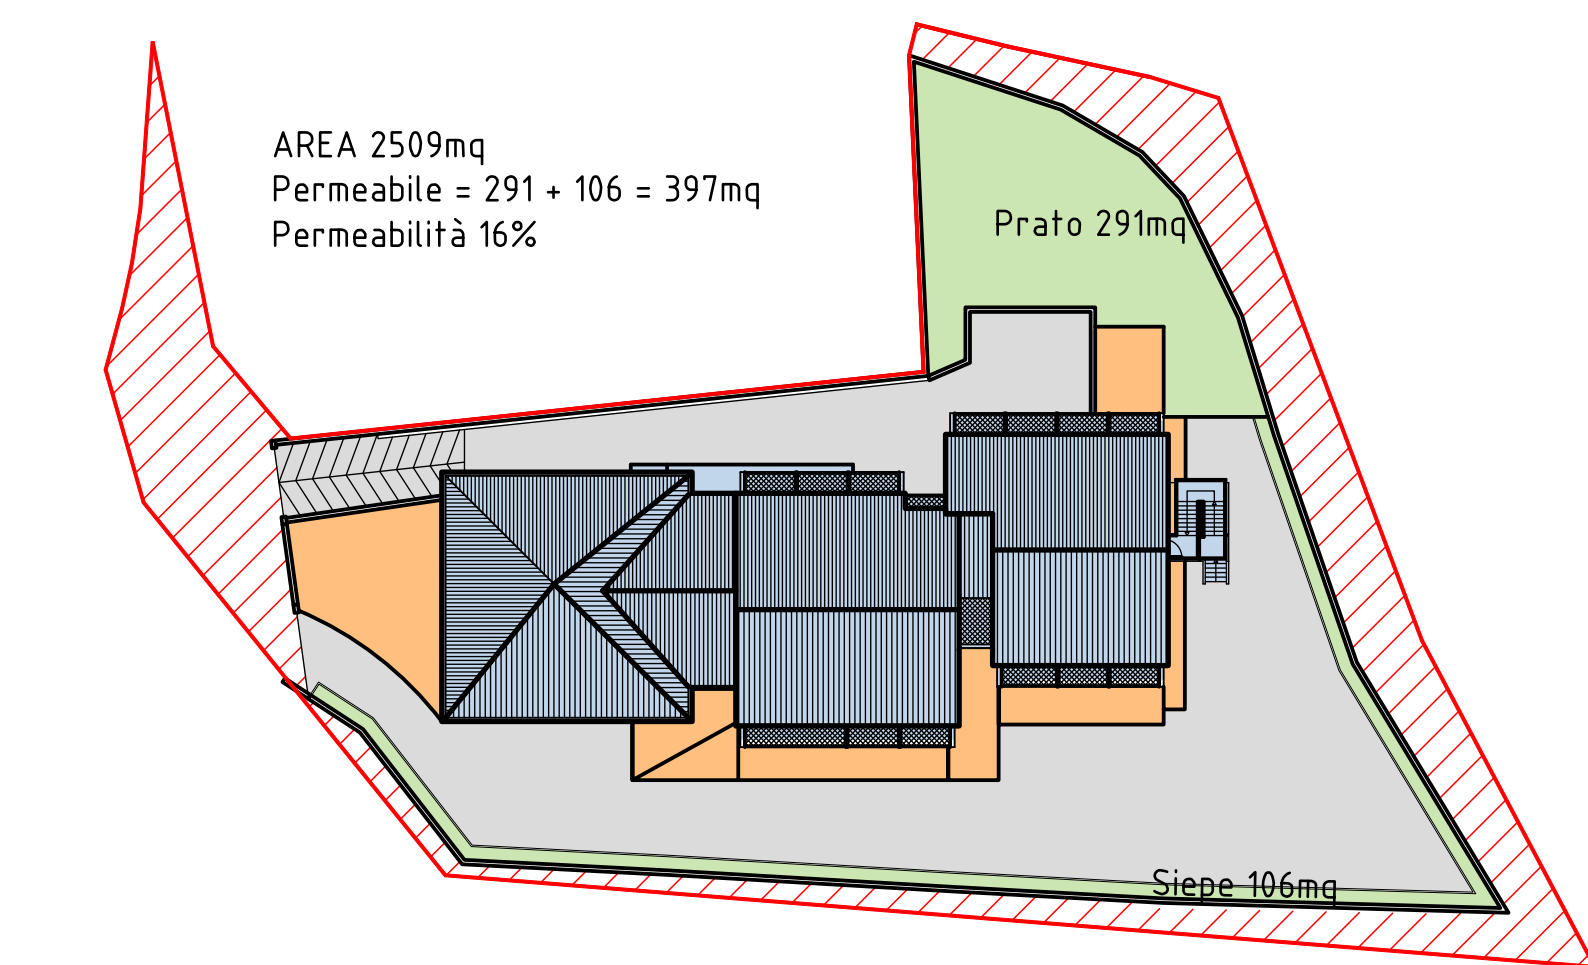


Permeabilità - SDP

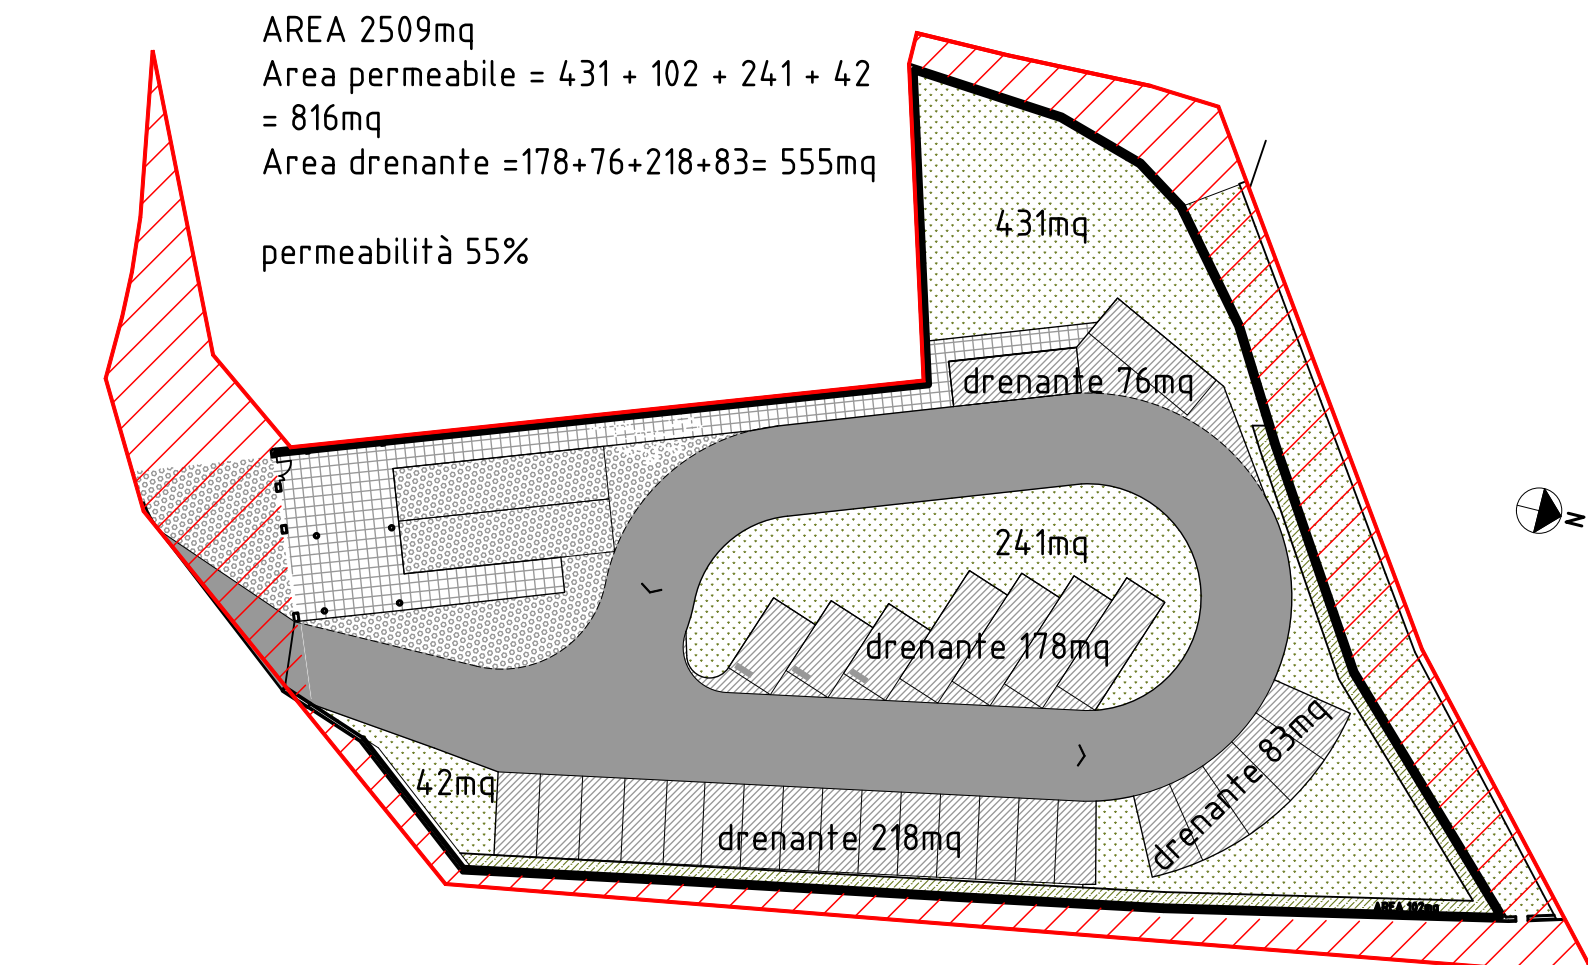

Permeabilità - SDP

RIEMPIMENTO

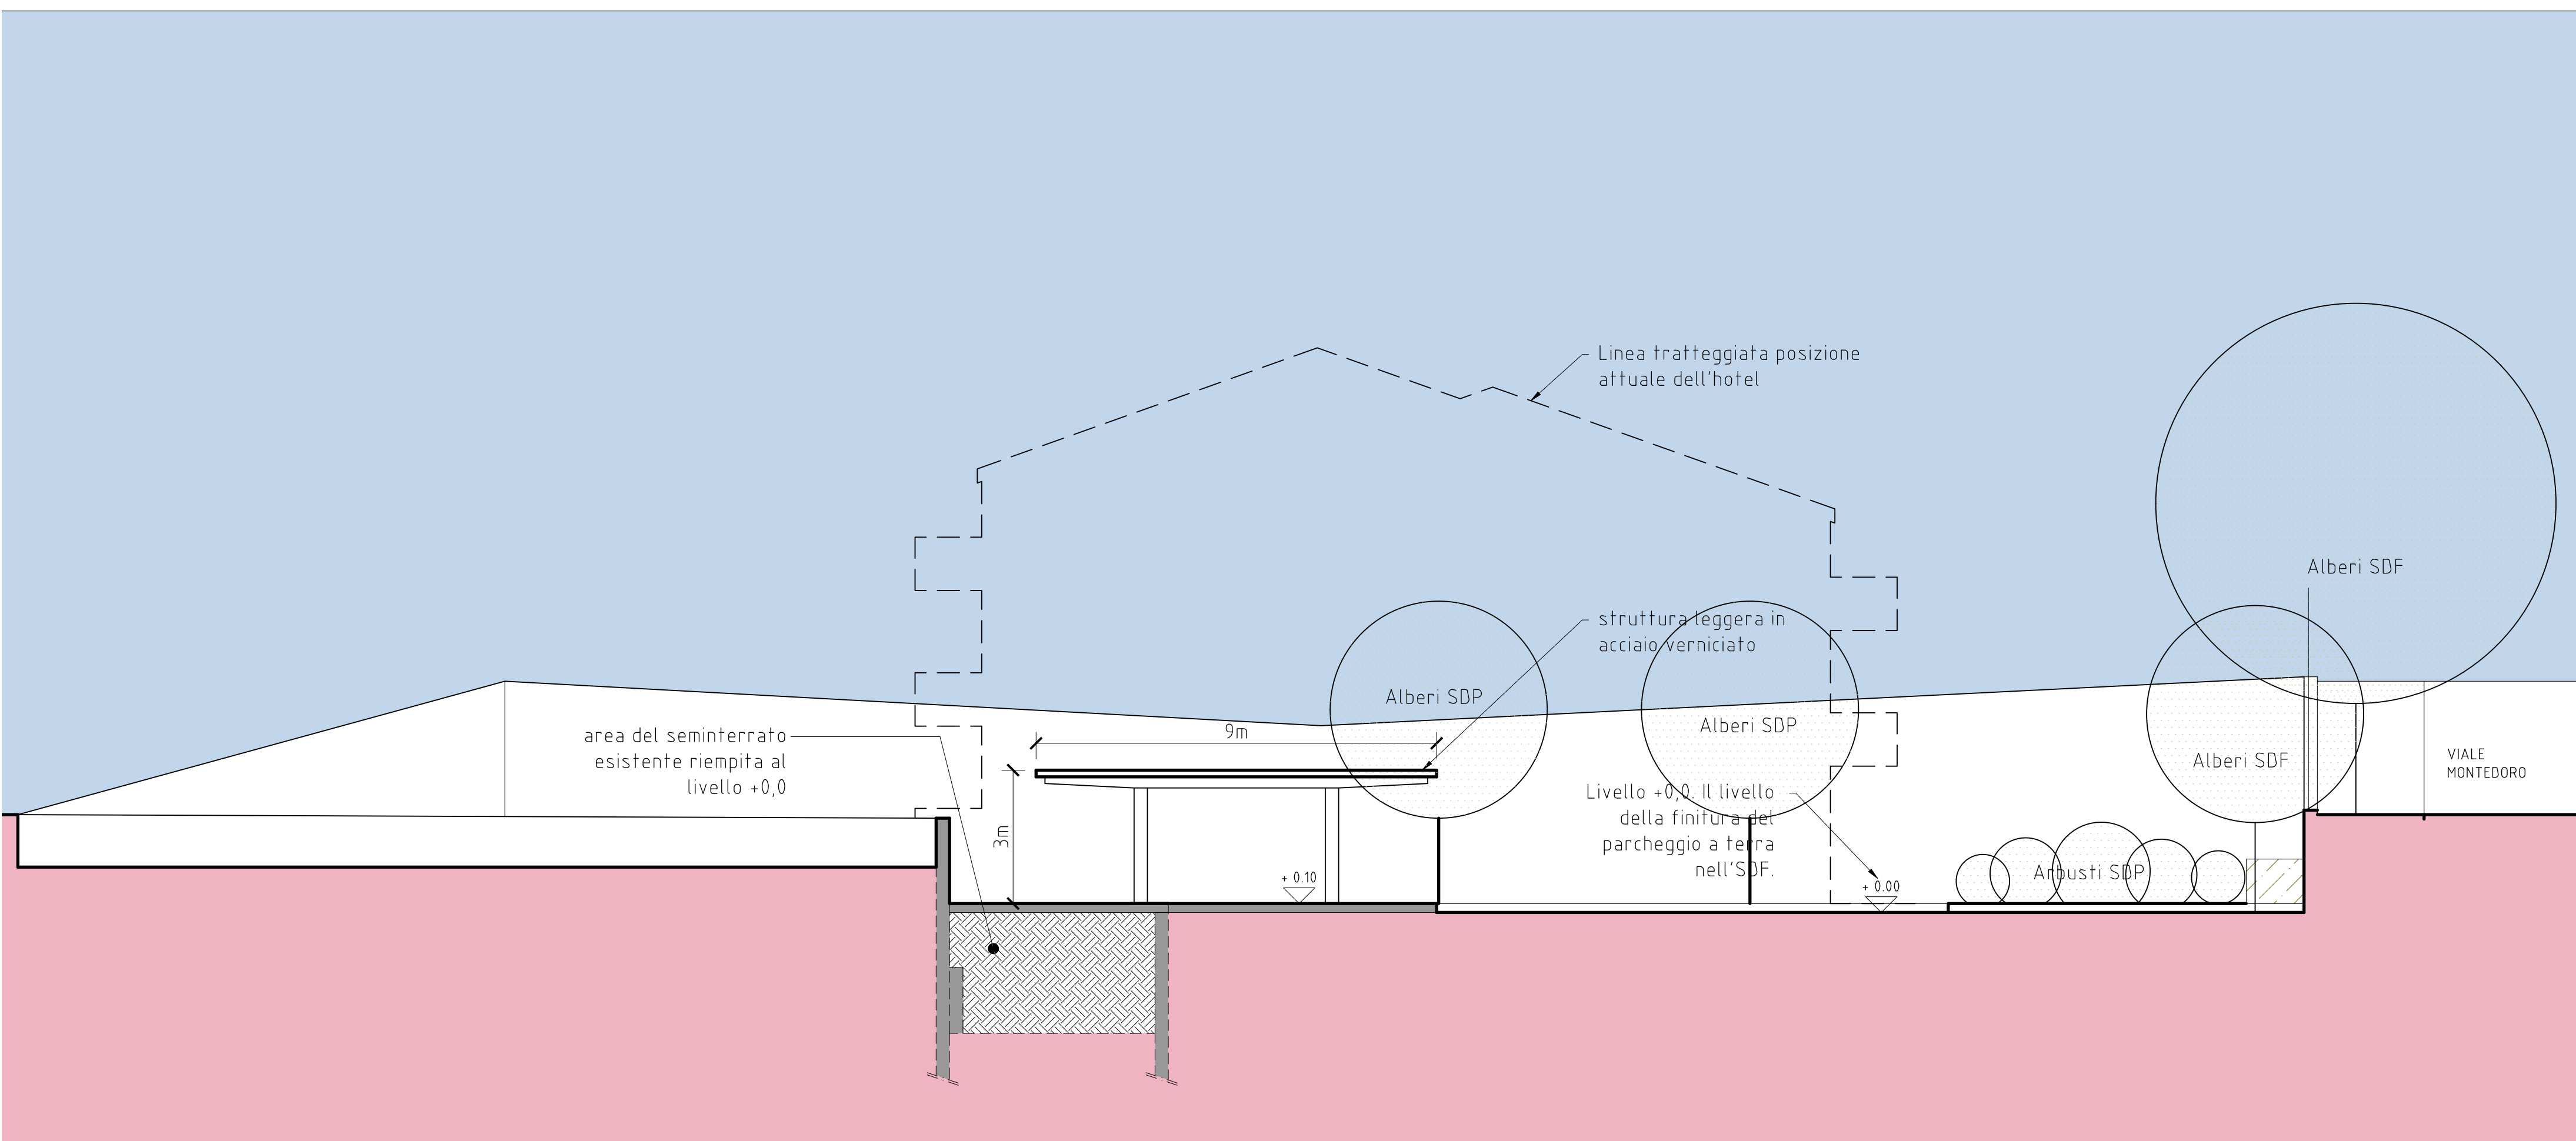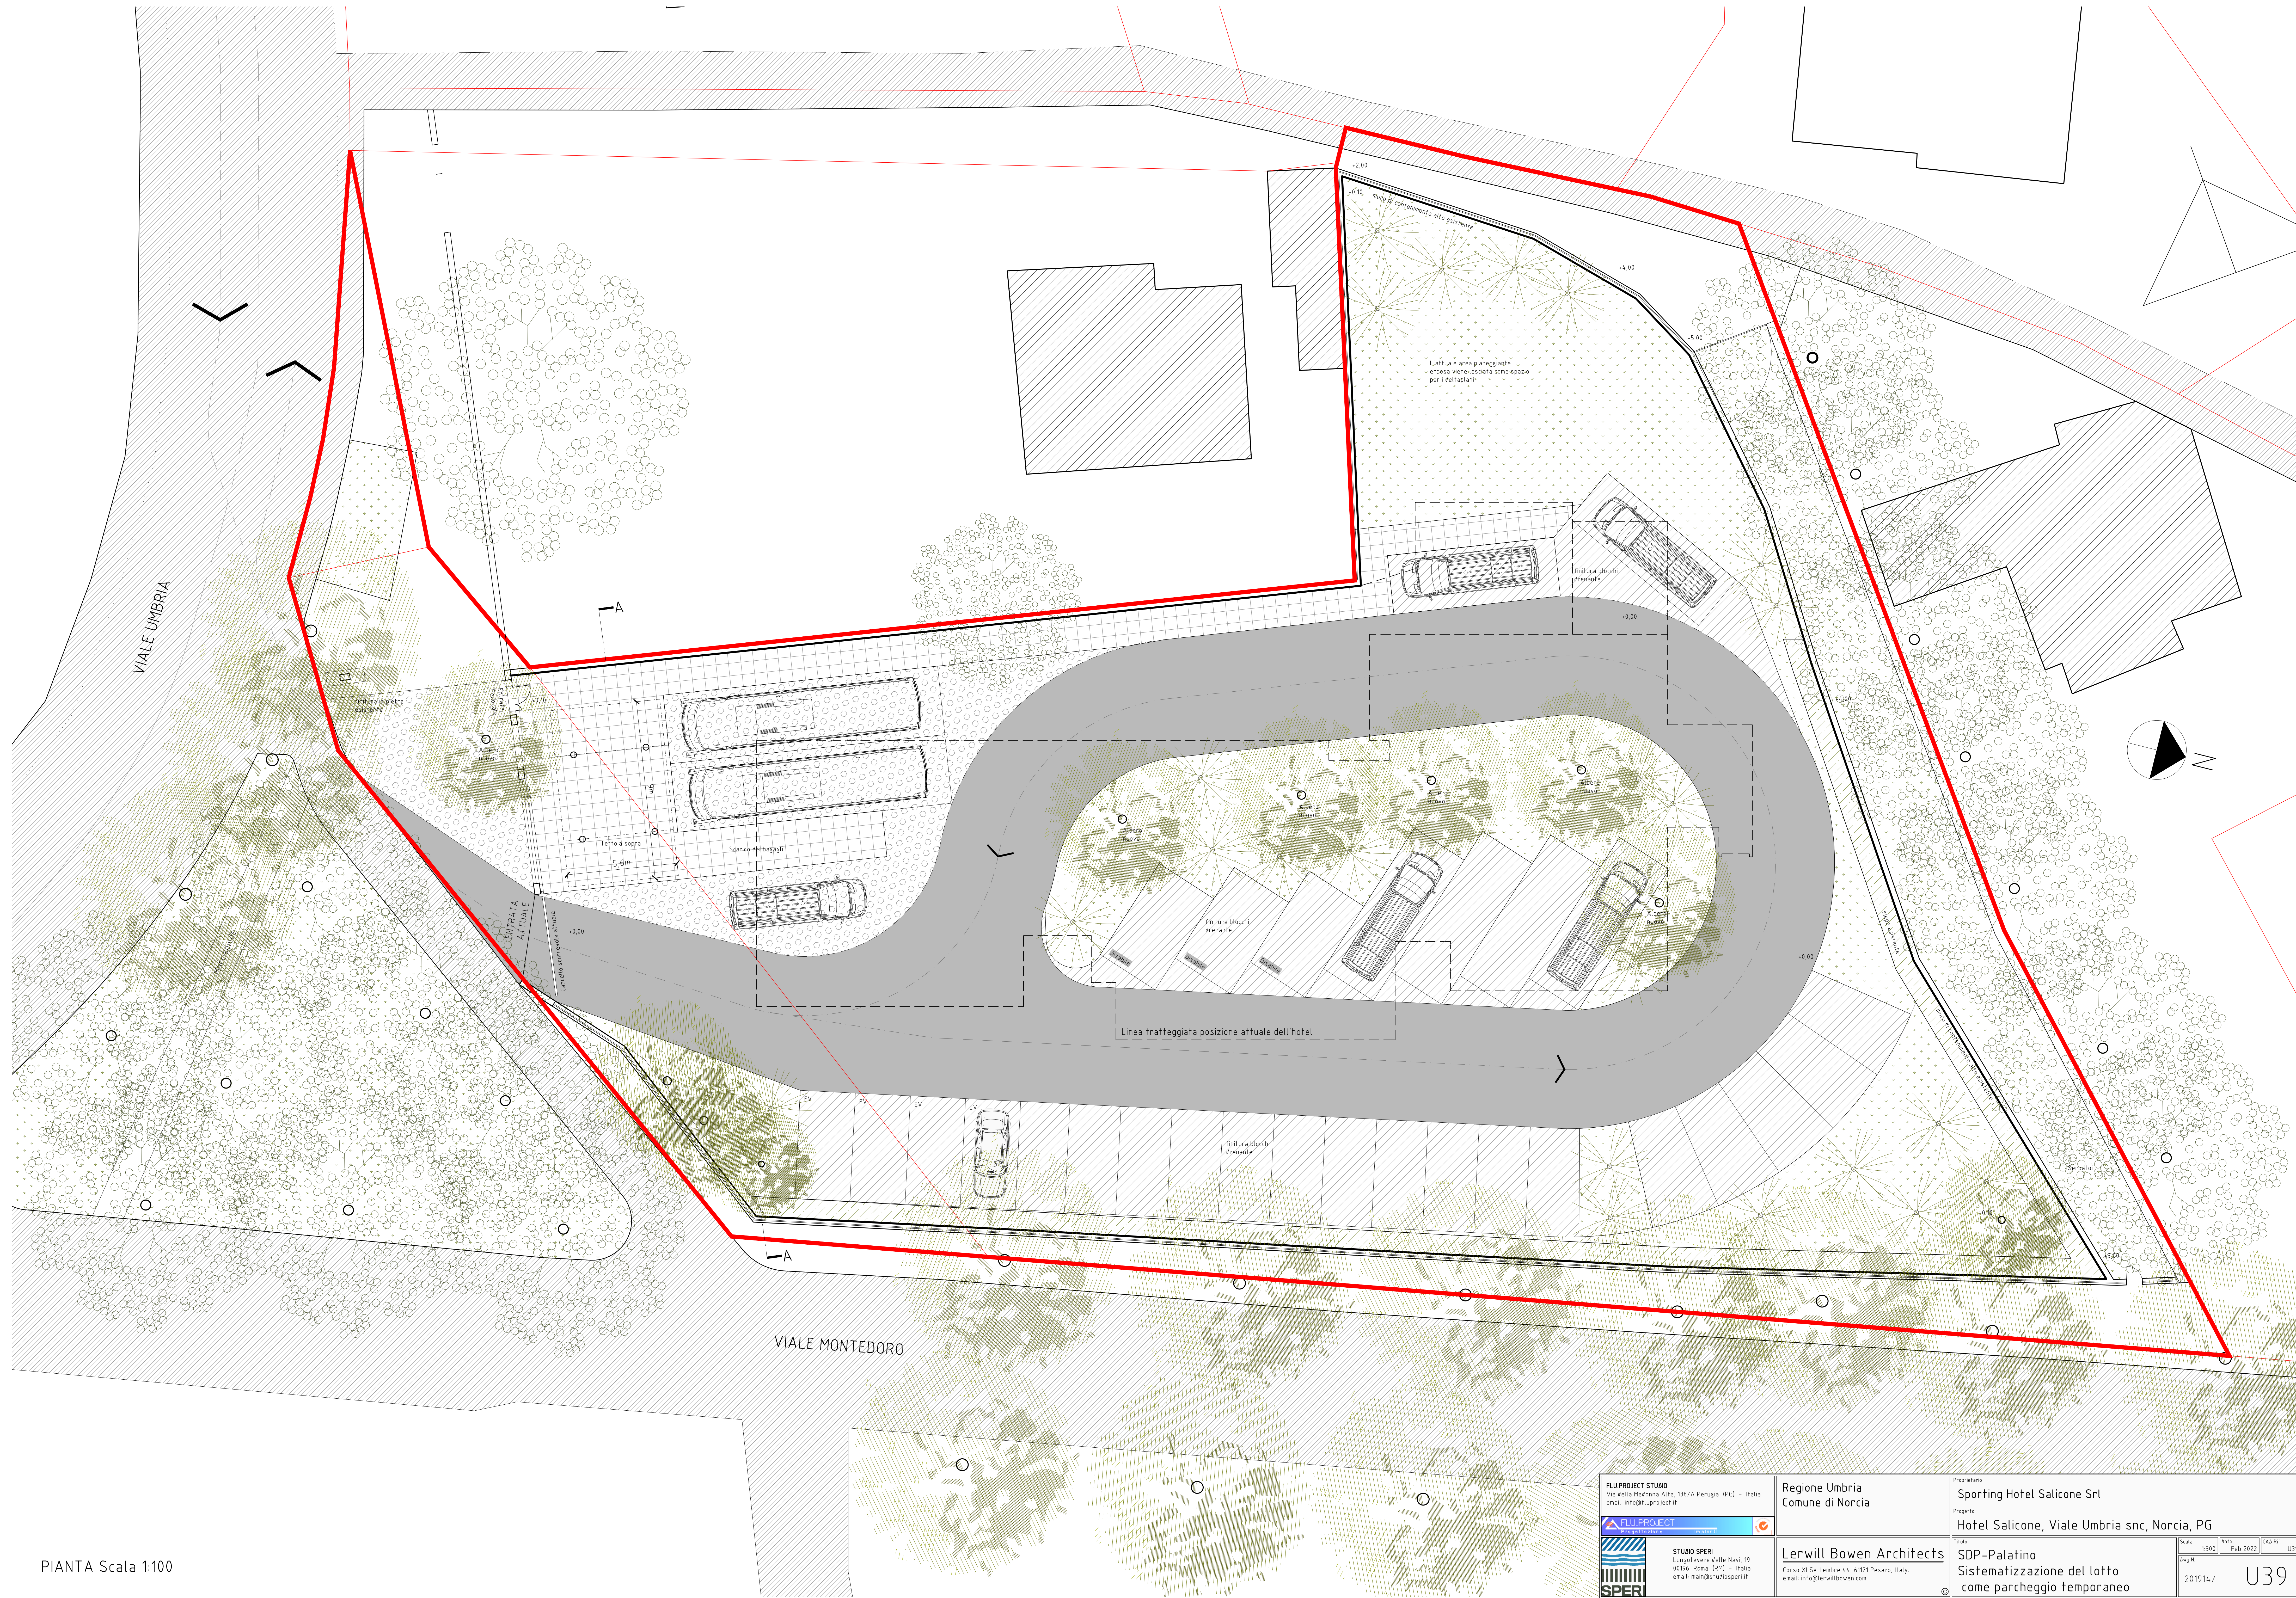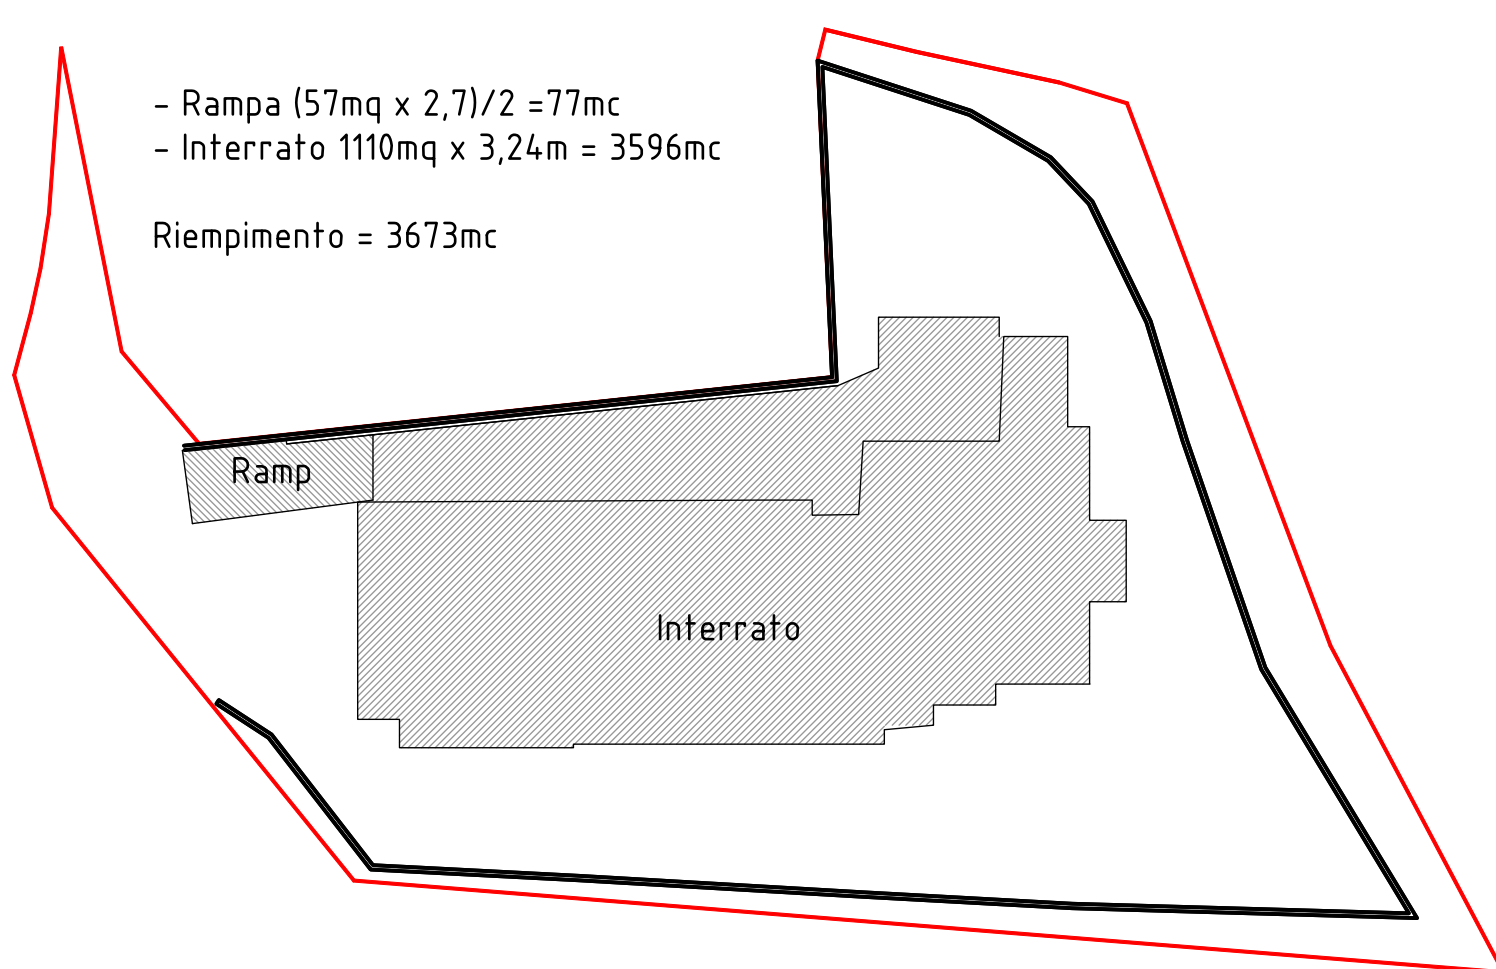

SEZIONE "A" Scala 1:100

PIANTA Scala 1:100

FLUPROJECT STUDIO Via della Madonna Alta, 158/A, 186/A - Italia email: info@fluproject.it FLUPROJECT	Regione Umbria Comune di Norcia	Proponente Sporting Hotel Salicone Srl Progetto Hotel Salicone, Viale Umbria snc, Norcia, PG	Scade 15/08 Data Feb 2022 ASR U3
STUDIO OPEN Lungotevere della Navi, 19 00196 Roma (RM) - Italia email: roma@studioopen.it SPERI	Lerwill Bowen Architects Corso di Sordani 44, 01022 Pesaro, Italy email: info@lerwillbowen.com	Fase SDP-Palatino Sistemizzazione del lotto come parcheggio temporaneo	2019/11/ U39