

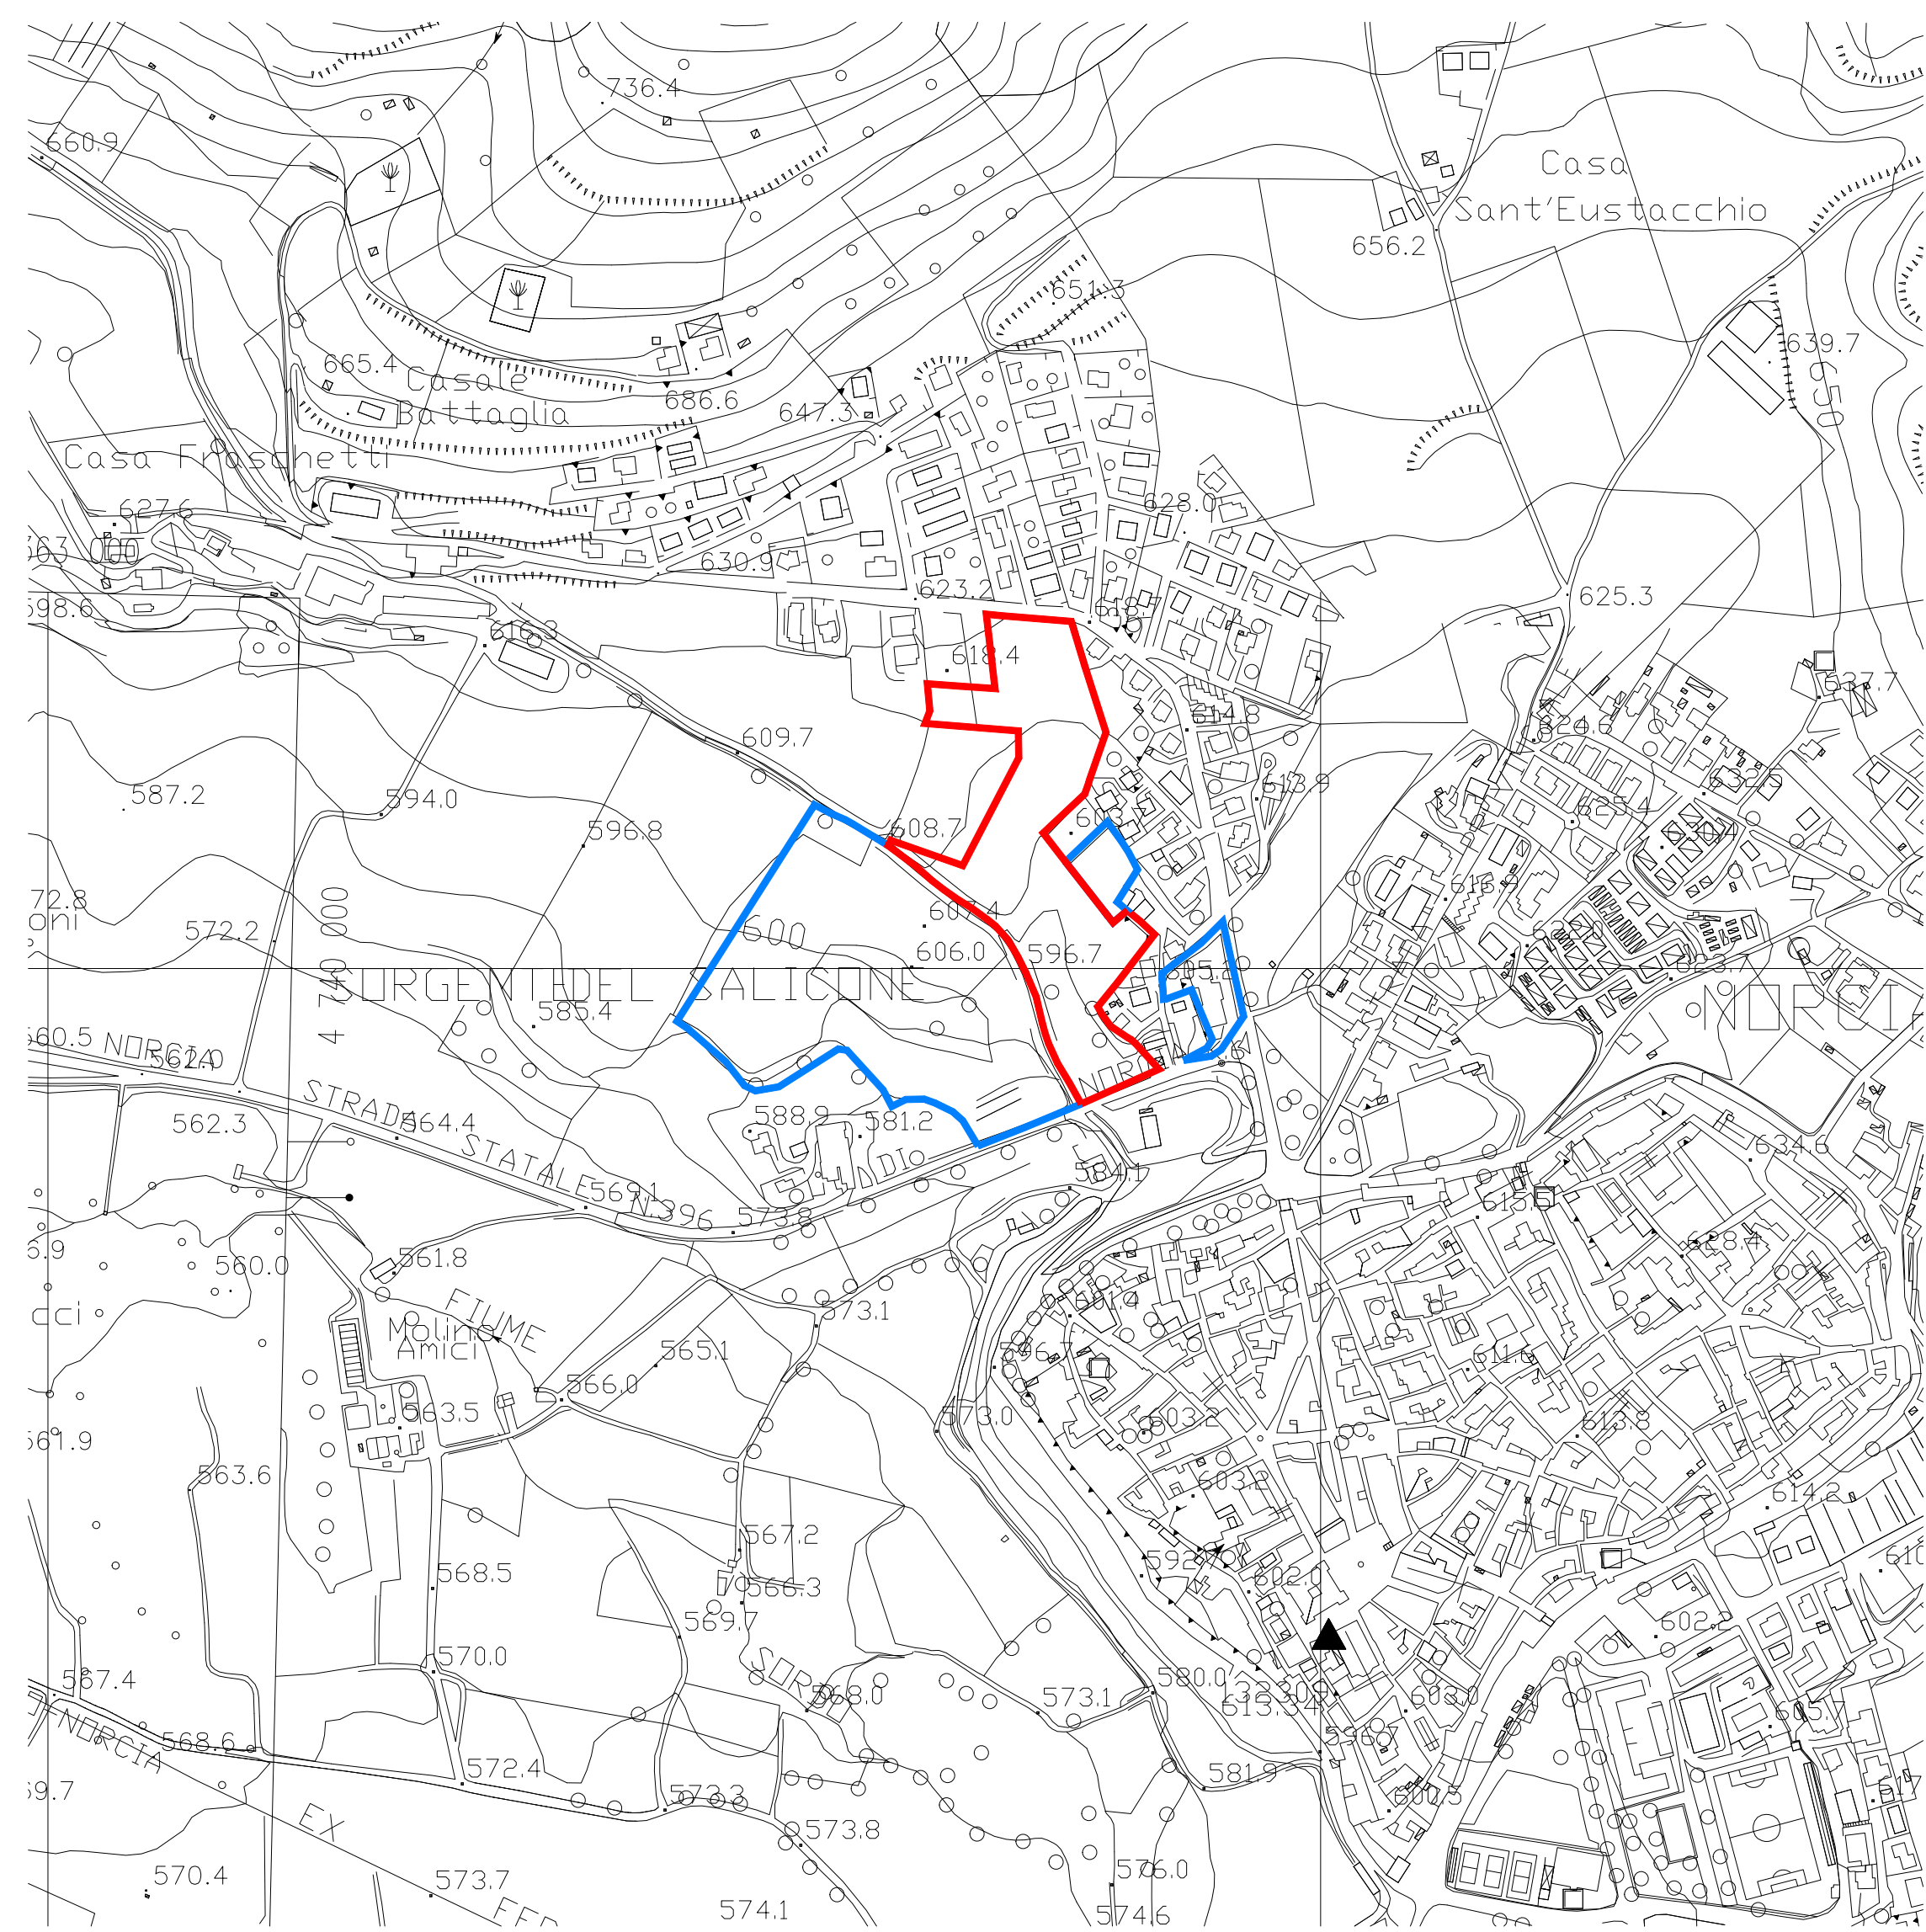


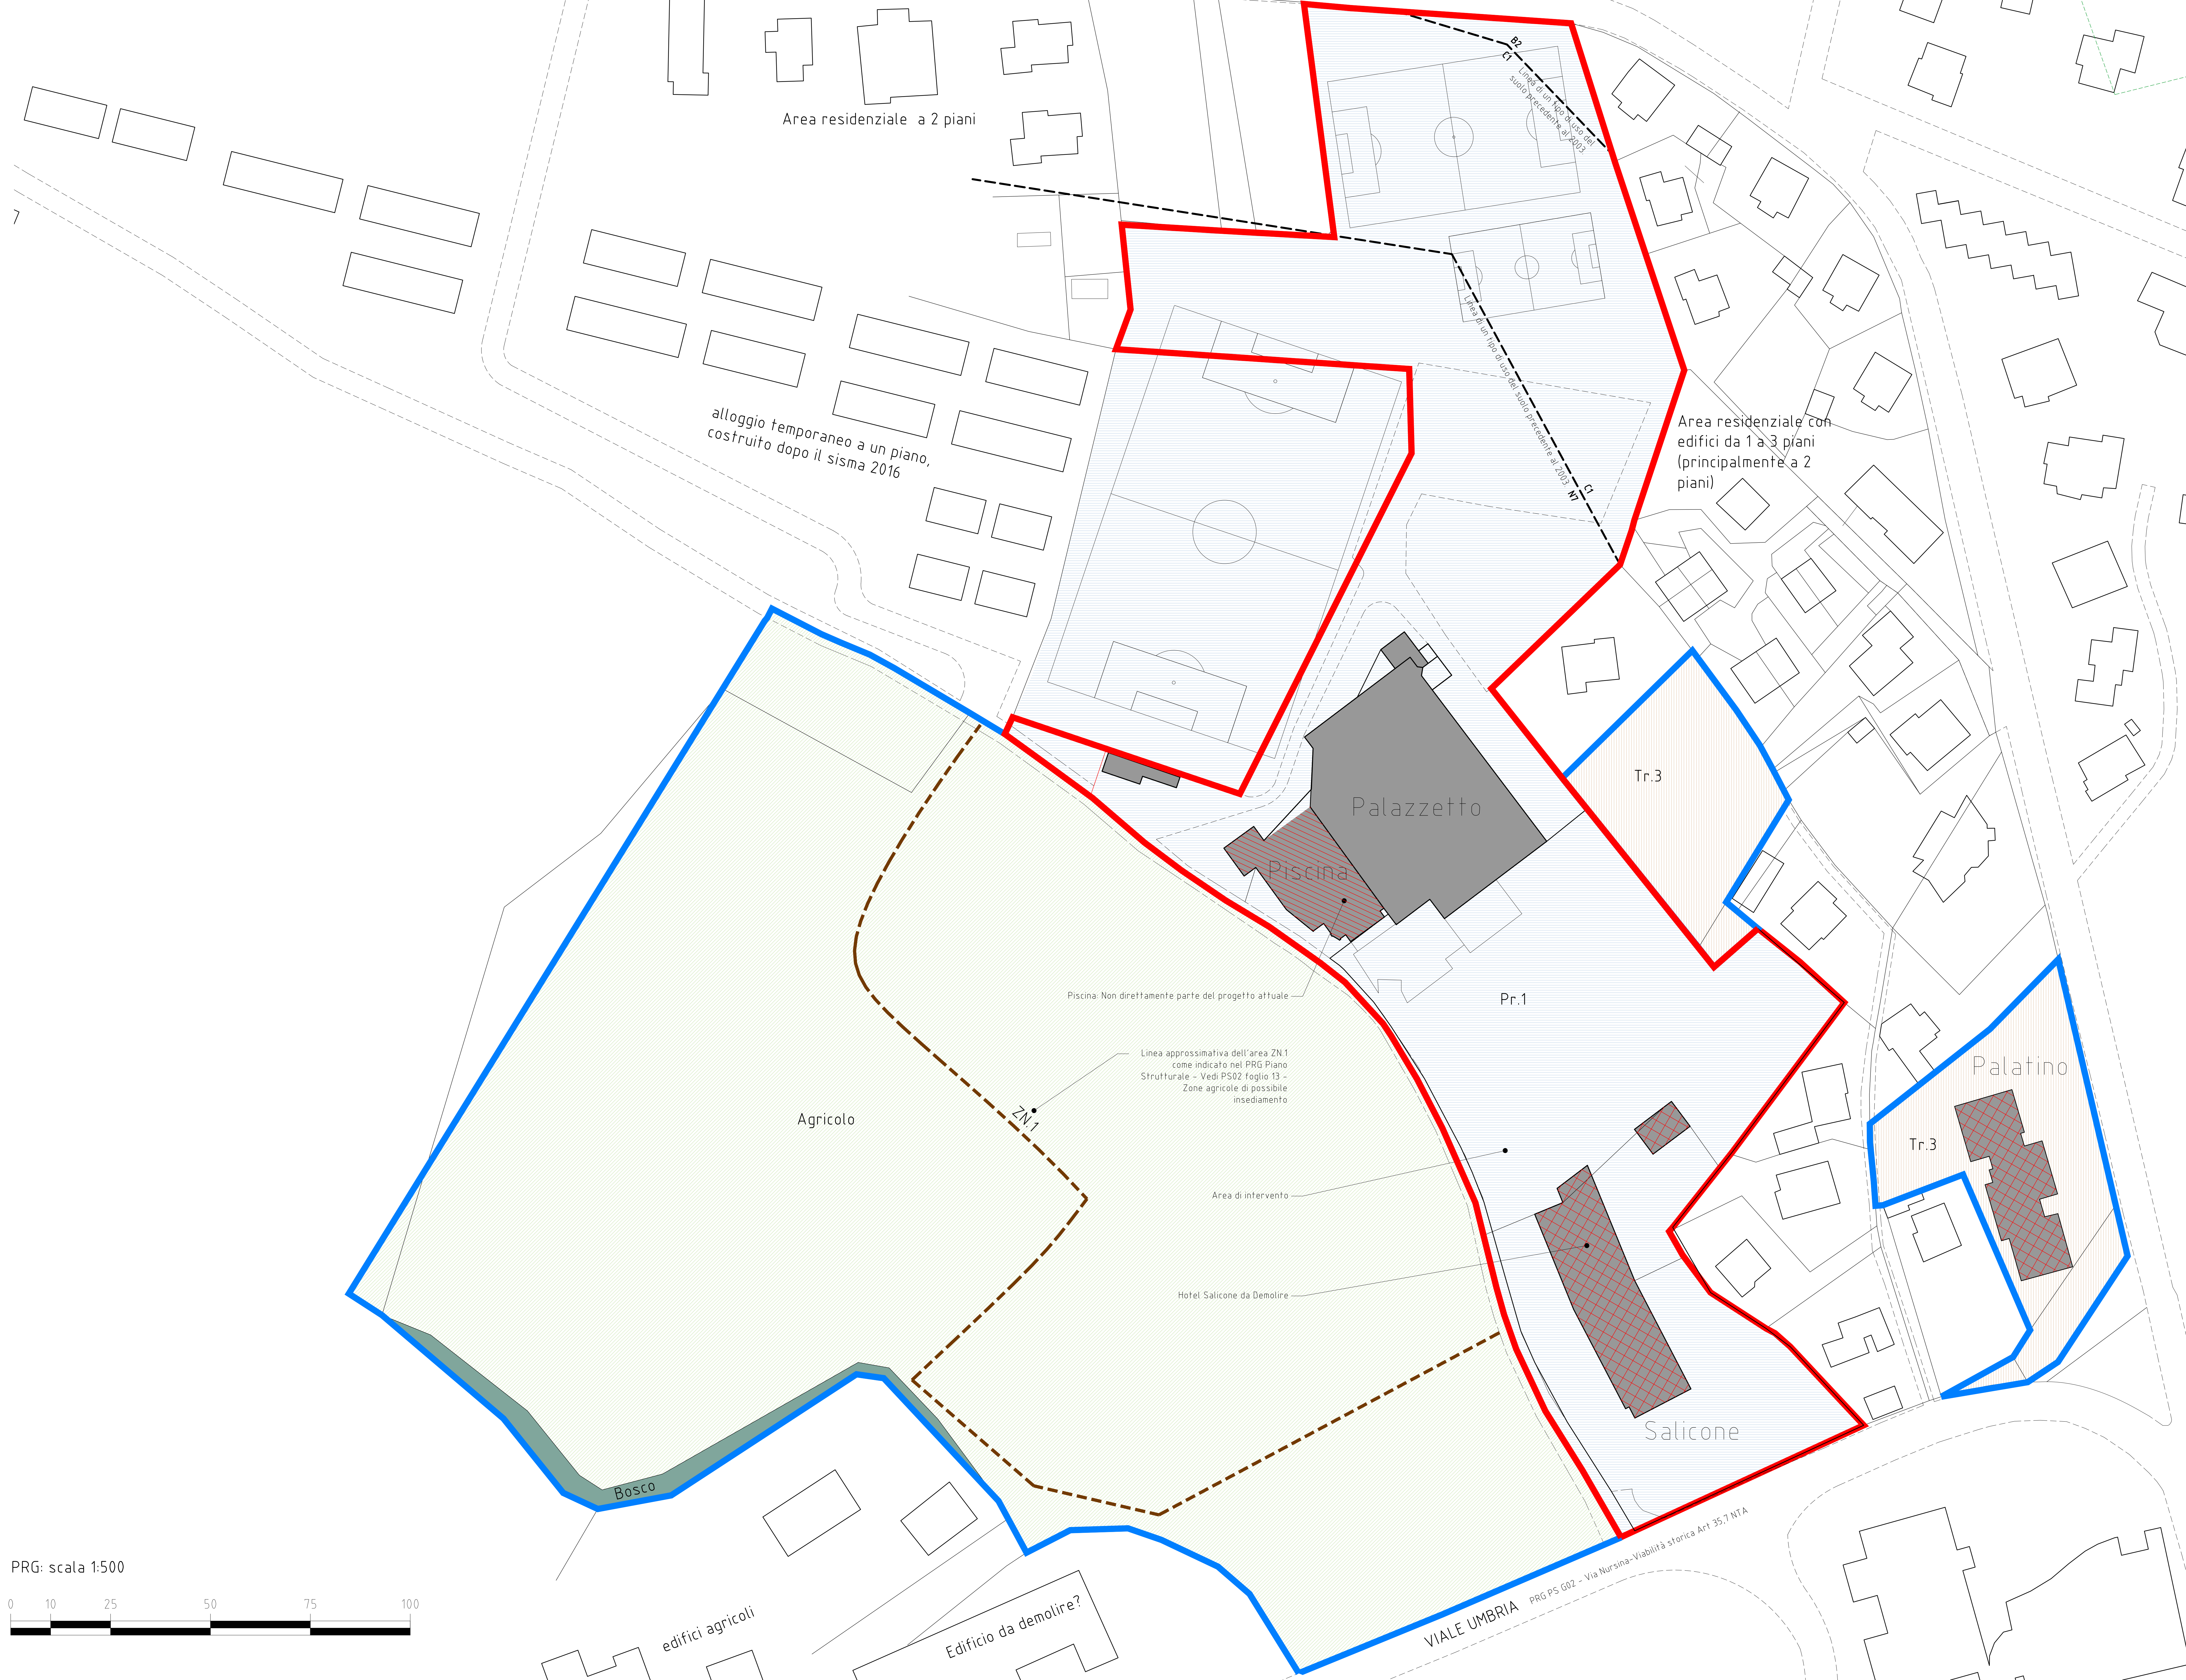

Carta Tecnica Regionale vettoriale scala - ingrandita 1:5000

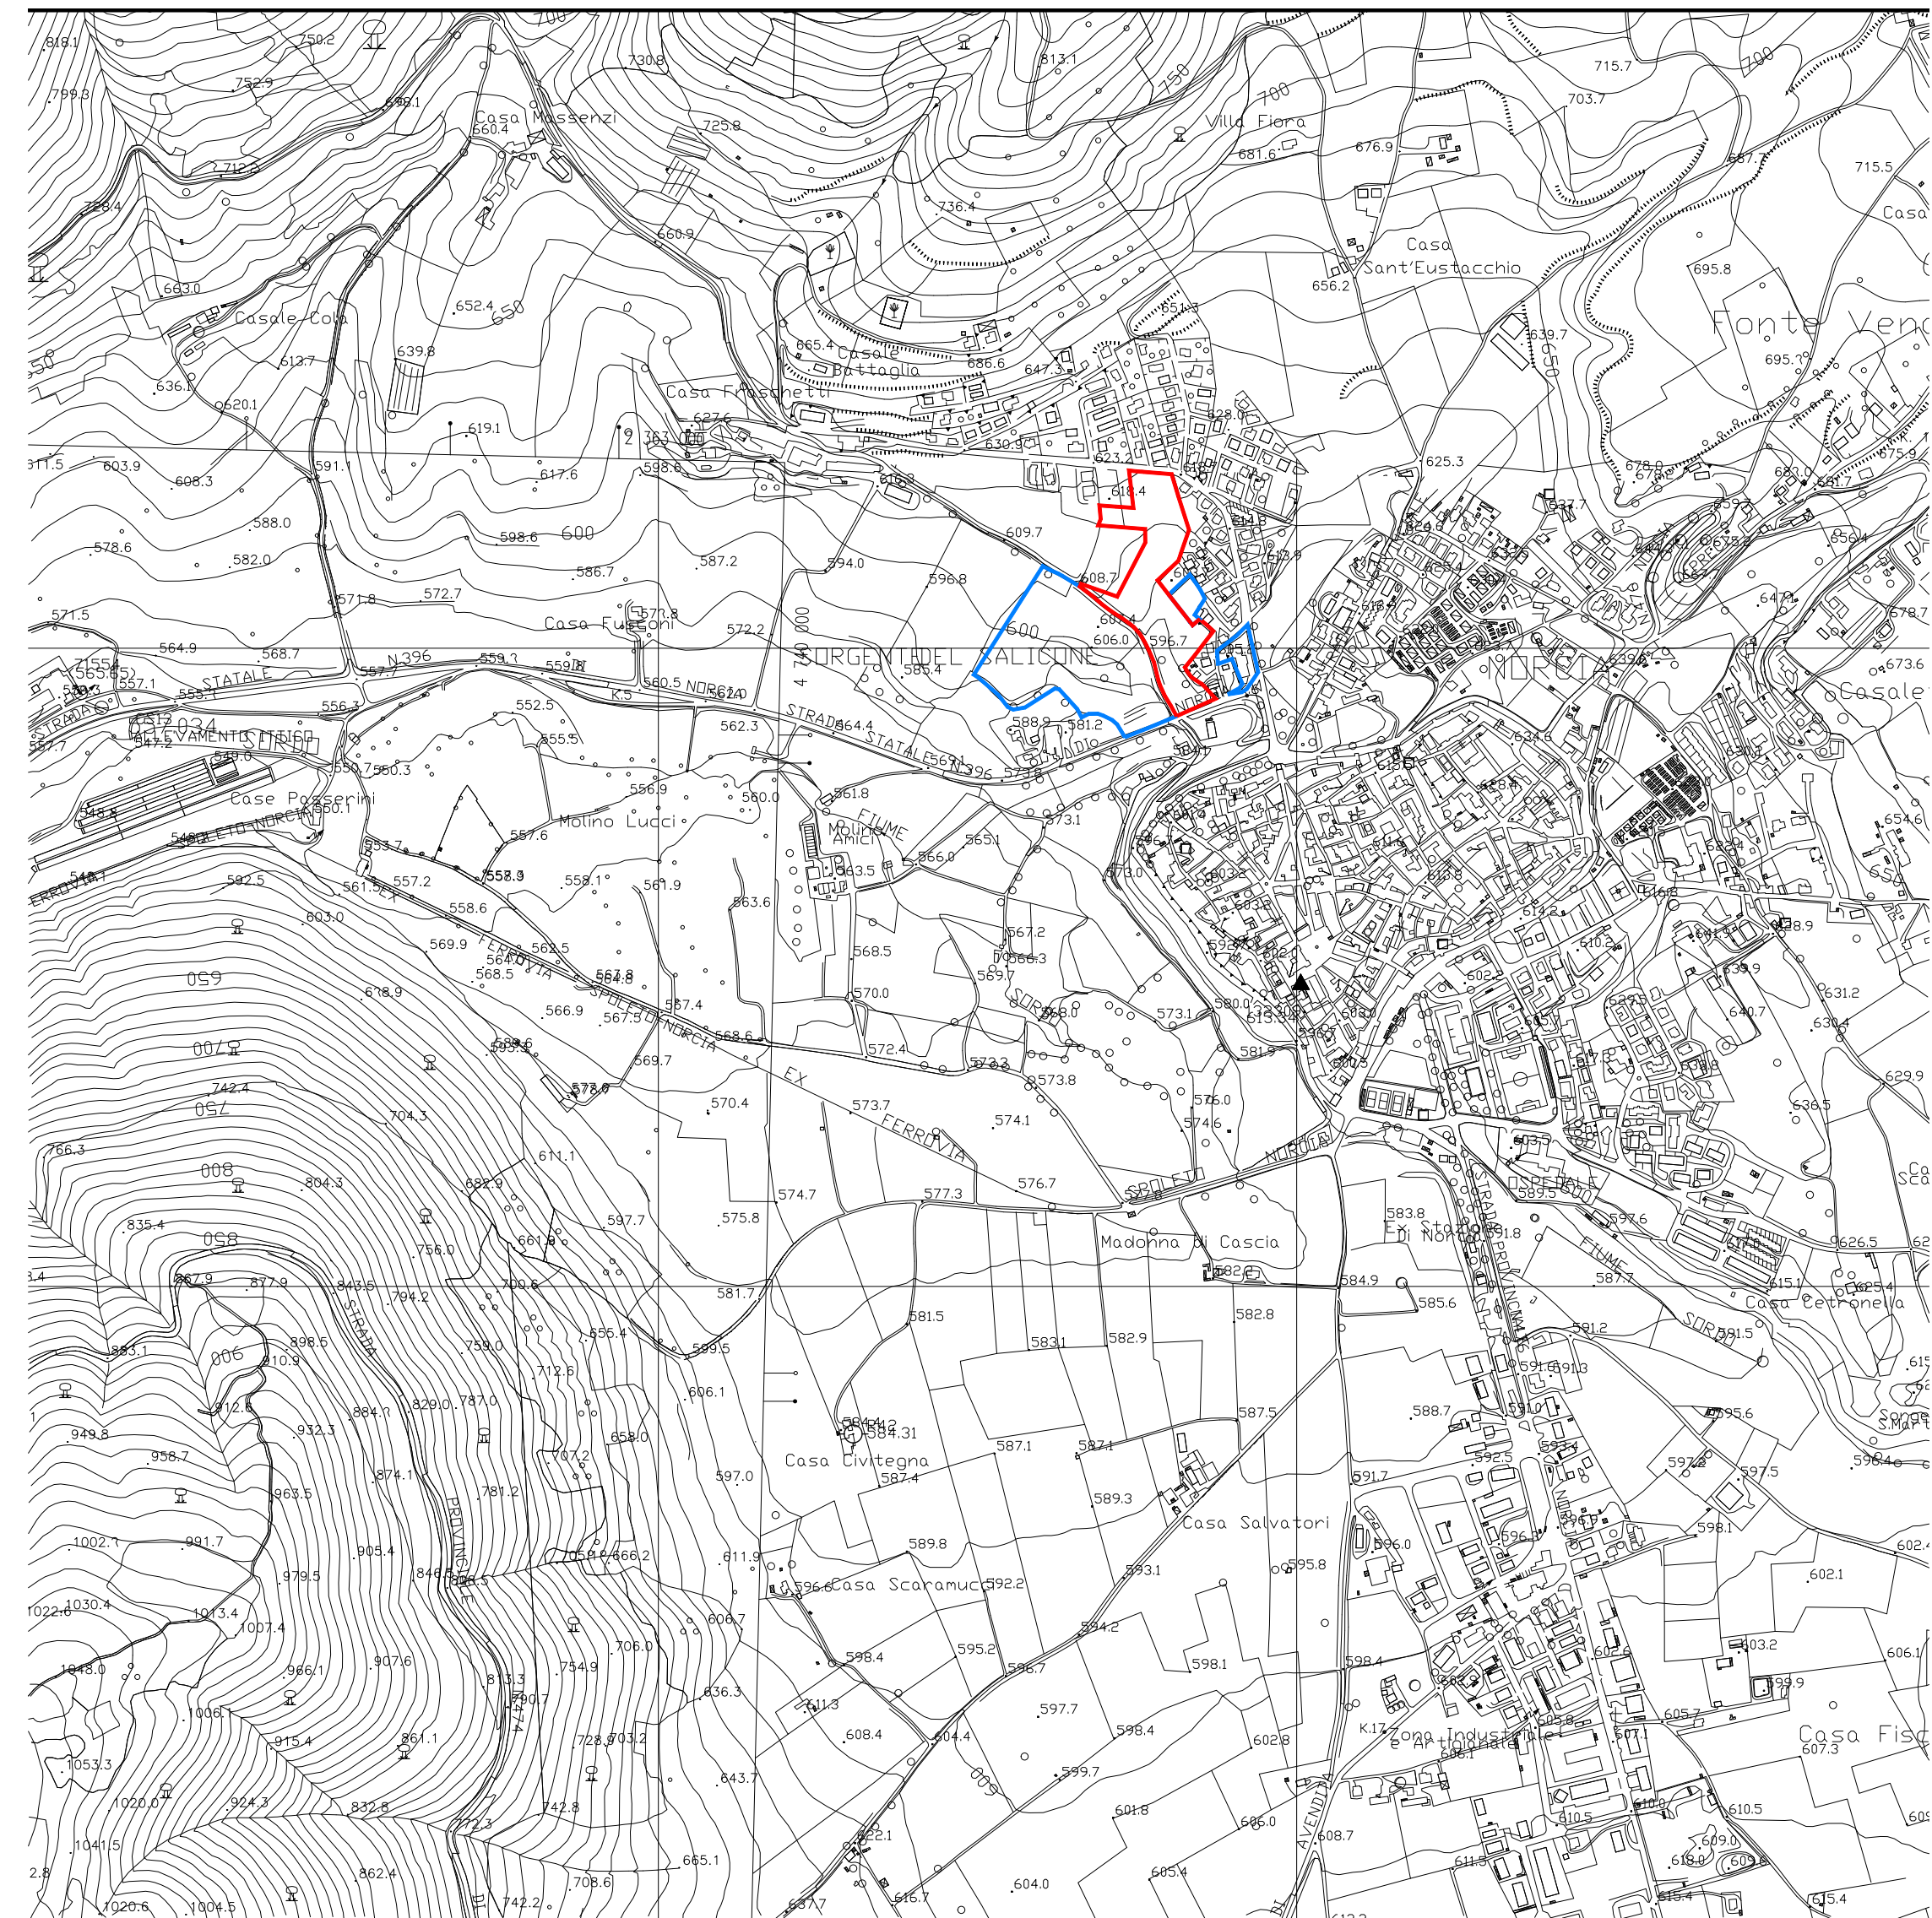


Carta Tecnica Regionale vettoriale scala 1:10000

Area nel PRG

Tutto dentro ZSC e ZPS IT5210071 - Monte Siblini

- fabbricati attuale
- fabbricati da demolire
- fabbricati non compresi nel progetto
- Tr.3
- Pr.1
- Agricola
- Bosco

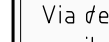 FLU PROJECT STUDIO Via della Madonna Alta, 158/A Perugia (PG) - Italia email: info@flu-project.it  	Regione Umbria Comune di Norcia		Proprietari Sporting Hotel Salicone Srl	
	Progetto Hotel Salicone, Viale Umbria snc, Norcia, PG		Progetto PRG	
	Lerwill Bowen Architects Corso XI Settembre 44, 61021 Pesaro, Italy email: info@lerwillbowen.com		Scala 201914 /	
			Data Feb 2022	
CDR RPT U3A				