


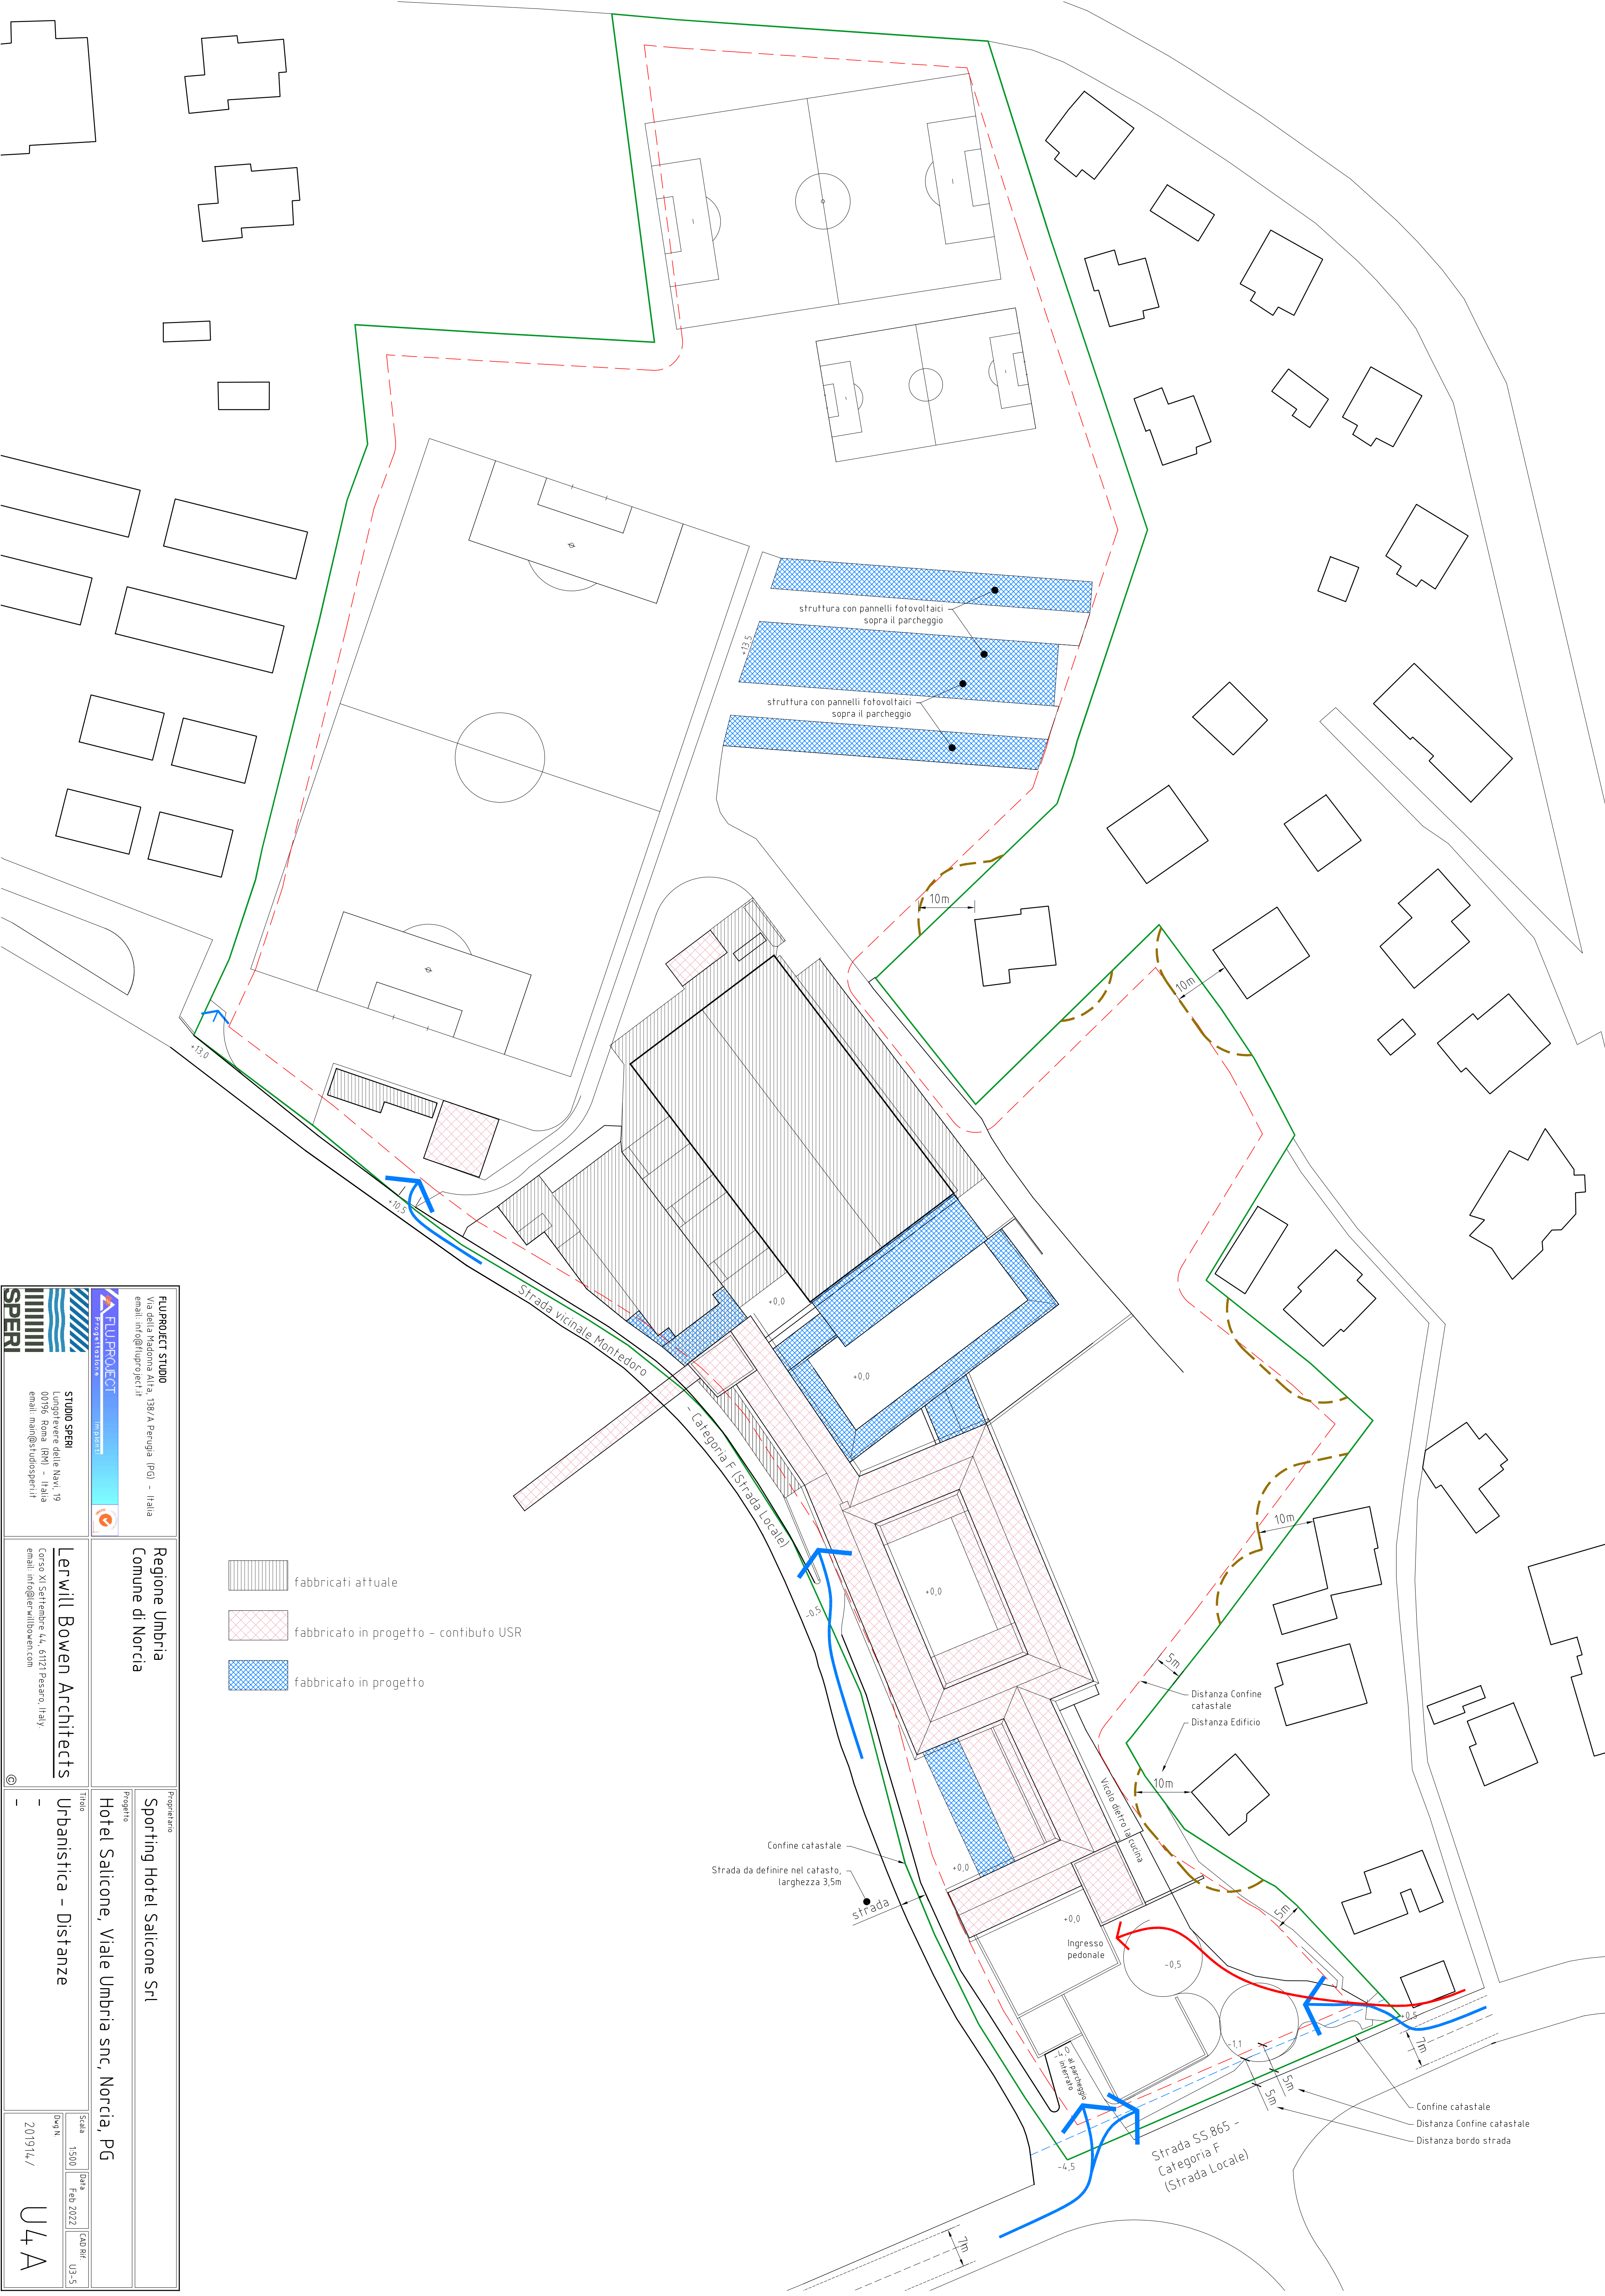

- fabbricati attuale
- fabbricato in progetto - contributo USR
- fabbricato in progetto

FUPROJECT STUDIO Via della Madonna Alta, 138/A, Perugia (PG) - Italia email: info@fuproject.it	STUDIO SPERI Lungotevere delle Navi, 19 00196 Roma (RM) - Italia email: mari@studiosperi.it
Regione Umbria Comune di Norcia	Proprietario Sporting Hotel Salicône Srl
Lerwill Bowen Architects Corso XI Settembre 44, 61121 Pesaro, Italy email: info@lerwillbowen.com	Progetto Hotel Salicône, Viale Umbria snc, Norcia, PG
Urbanistica - Distanze	Titolo Urbanistica - Distanze
 Scale 1:500 Data Feb 2022 CAD Ref. U3-5	 201914/ U4A