


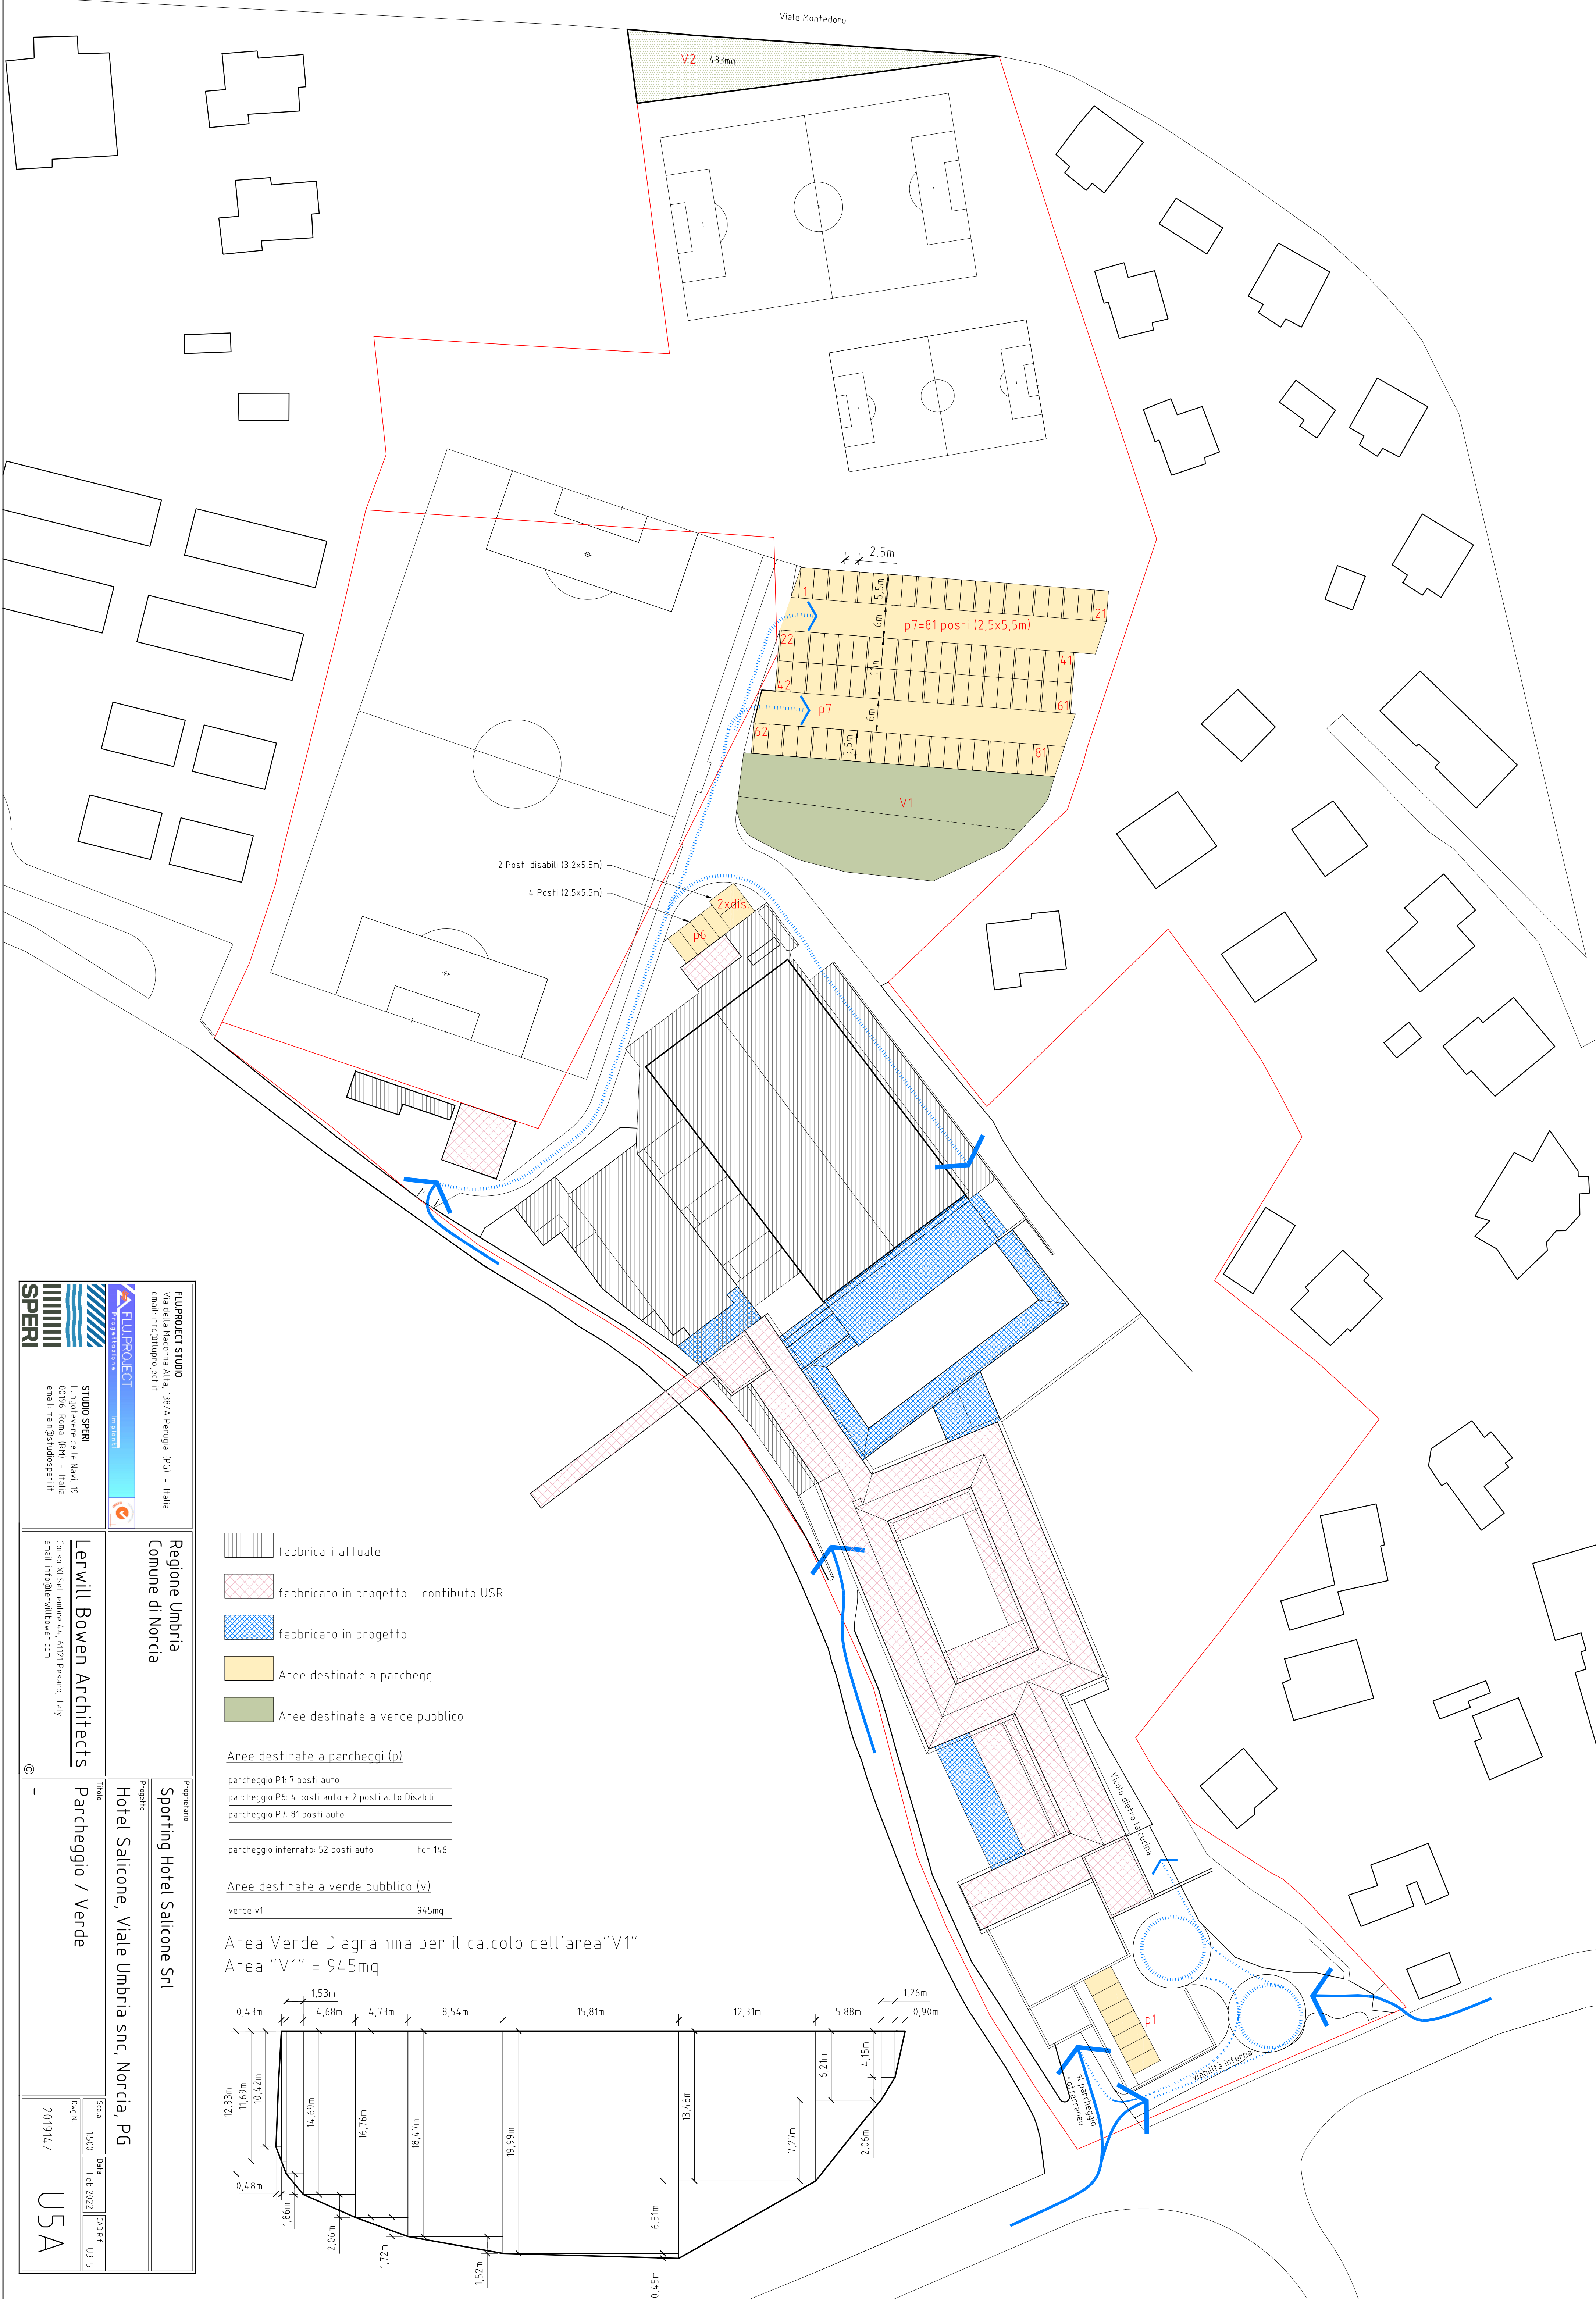

FU PROJECT STUDIO Via della Madonna Alta, 138/A Perugia (PG) - Italia email: info@fuproject.it						Progetto Pro					
Regione Umbria Comune di Norcia						Sporting Hotel Salicone Srl					
Progetto						Hotel Salicone, Viale Umbria snc, Norcia, PG					
Titolo						Scale					
Lerwill Bowen Architects						1:500		Data		CAD Ref.	
Parcheggio / Verde								Feb 2022		U3-5	
email: info@lerwillbowen.com						Dwg N°		201914/		USA	
©						-					