




ALTARE MAGGIORE

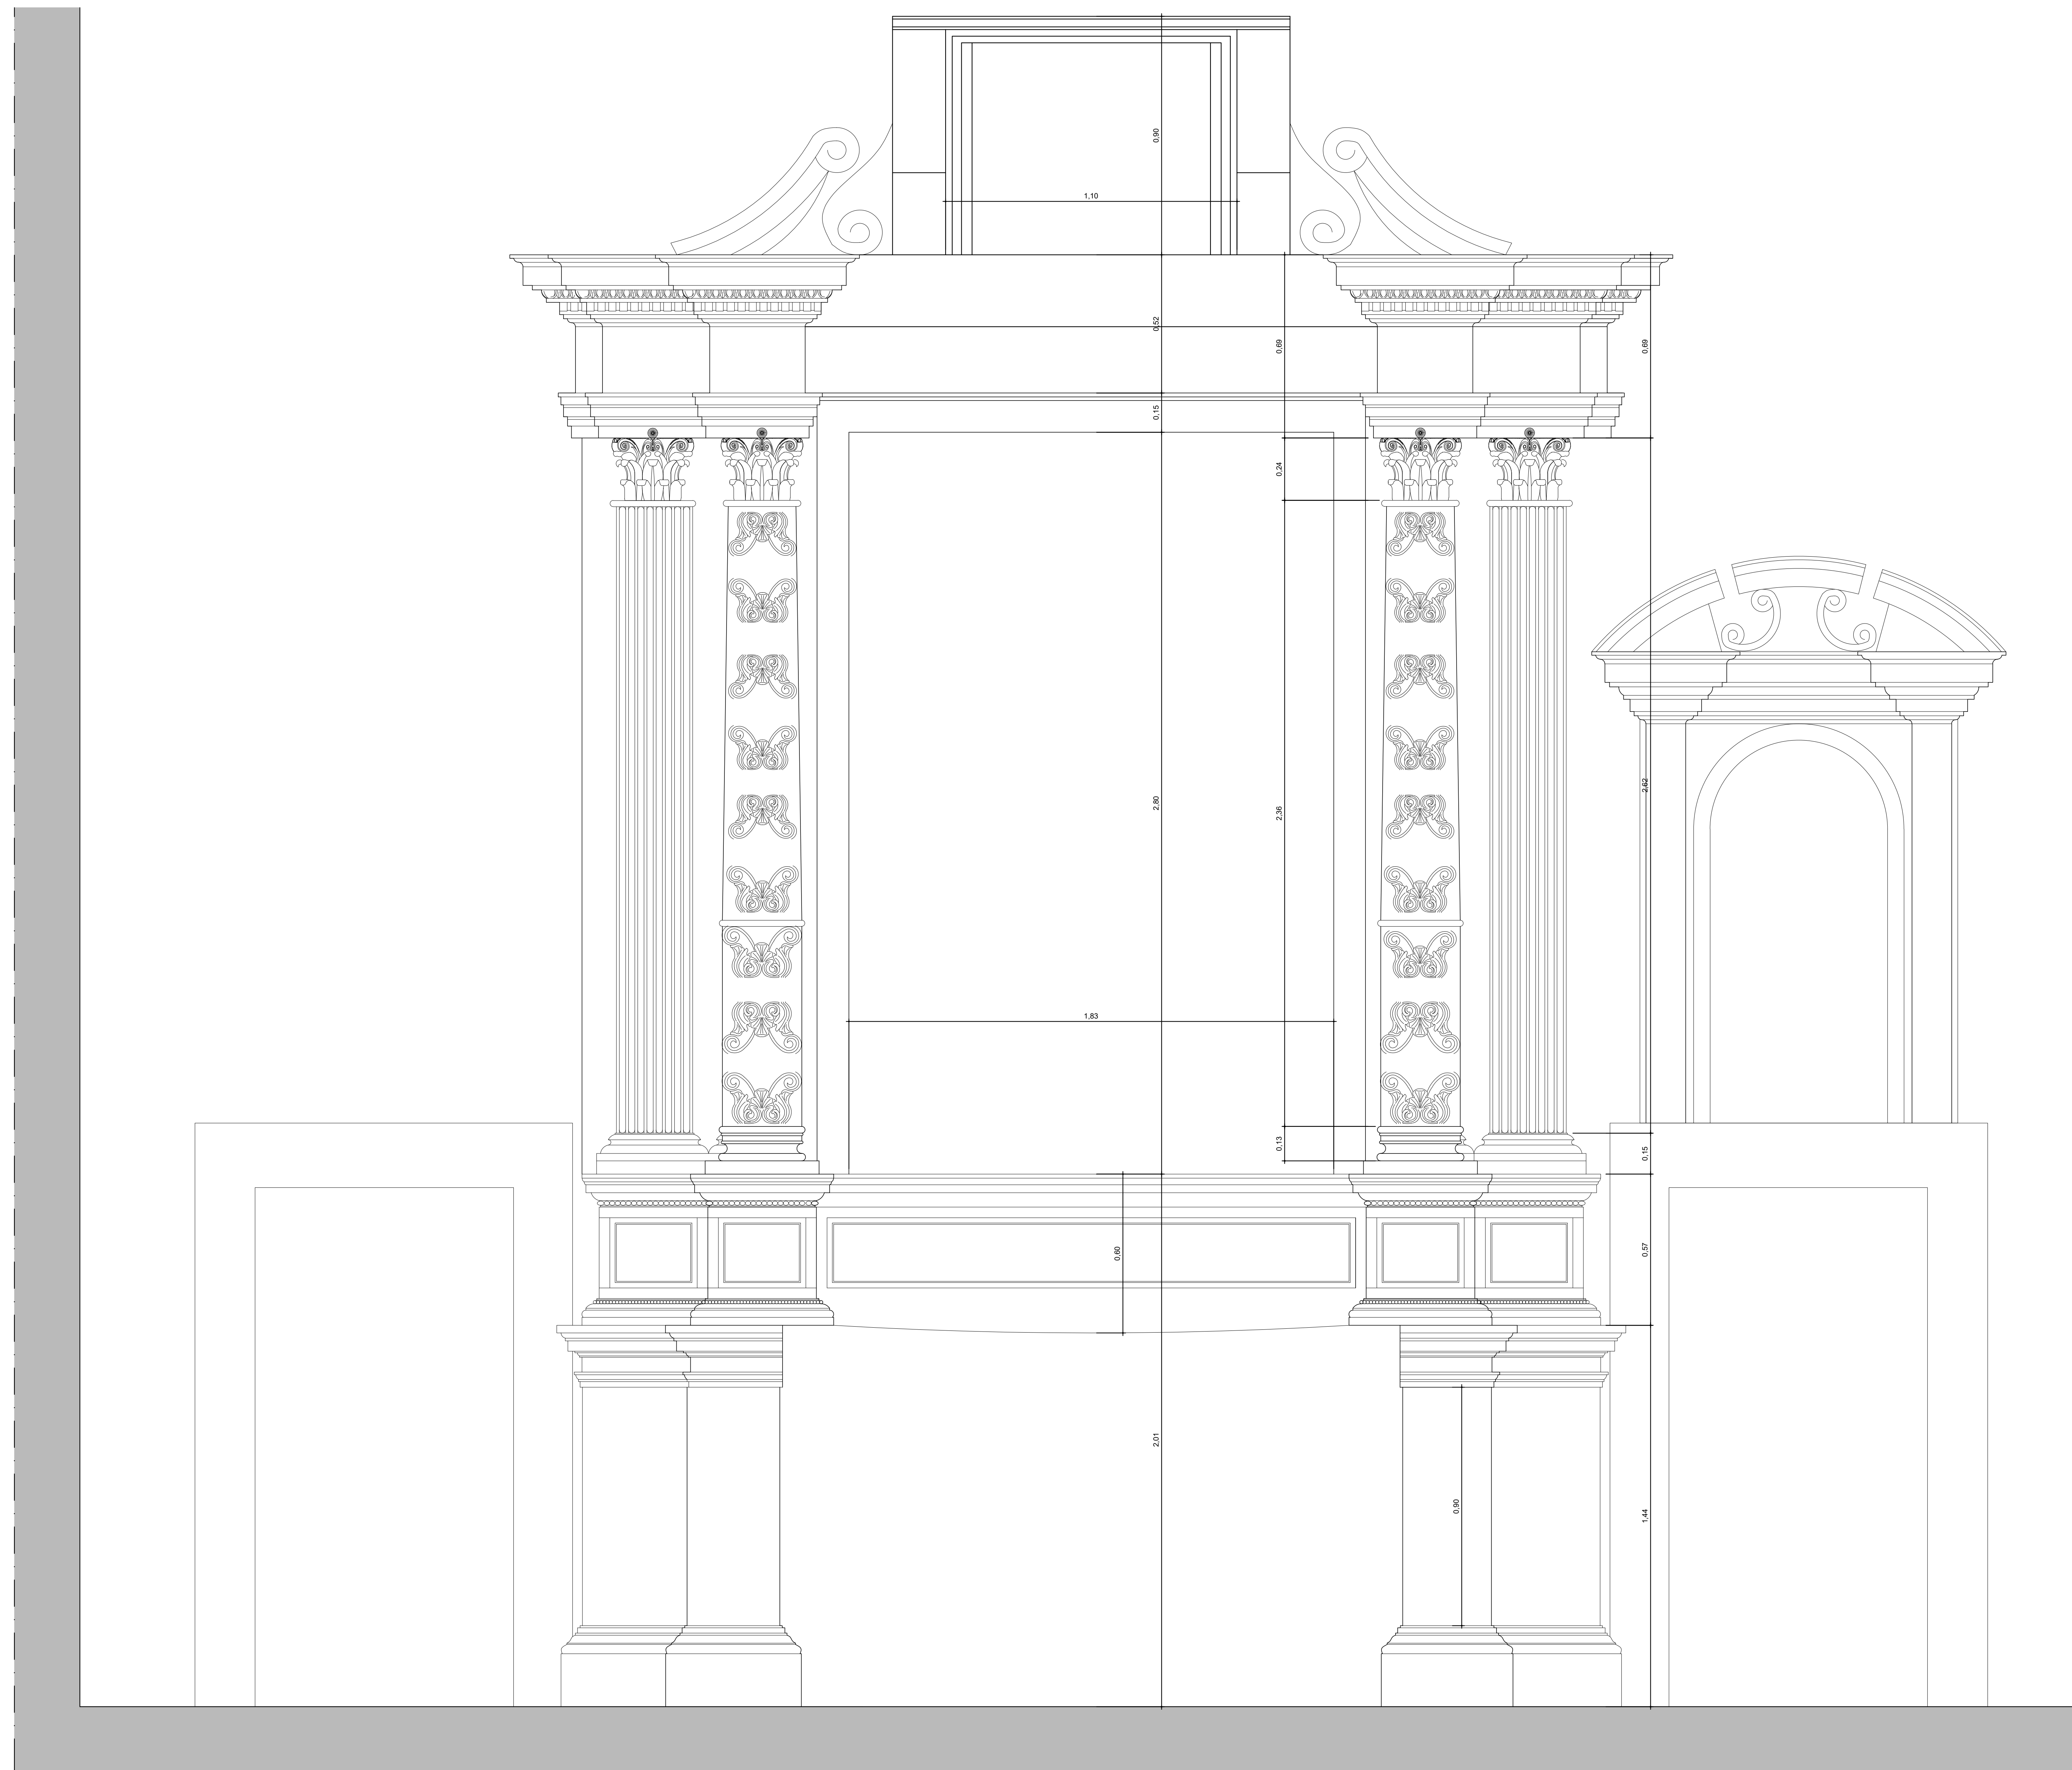


PROSPETTO PRINCIPALE

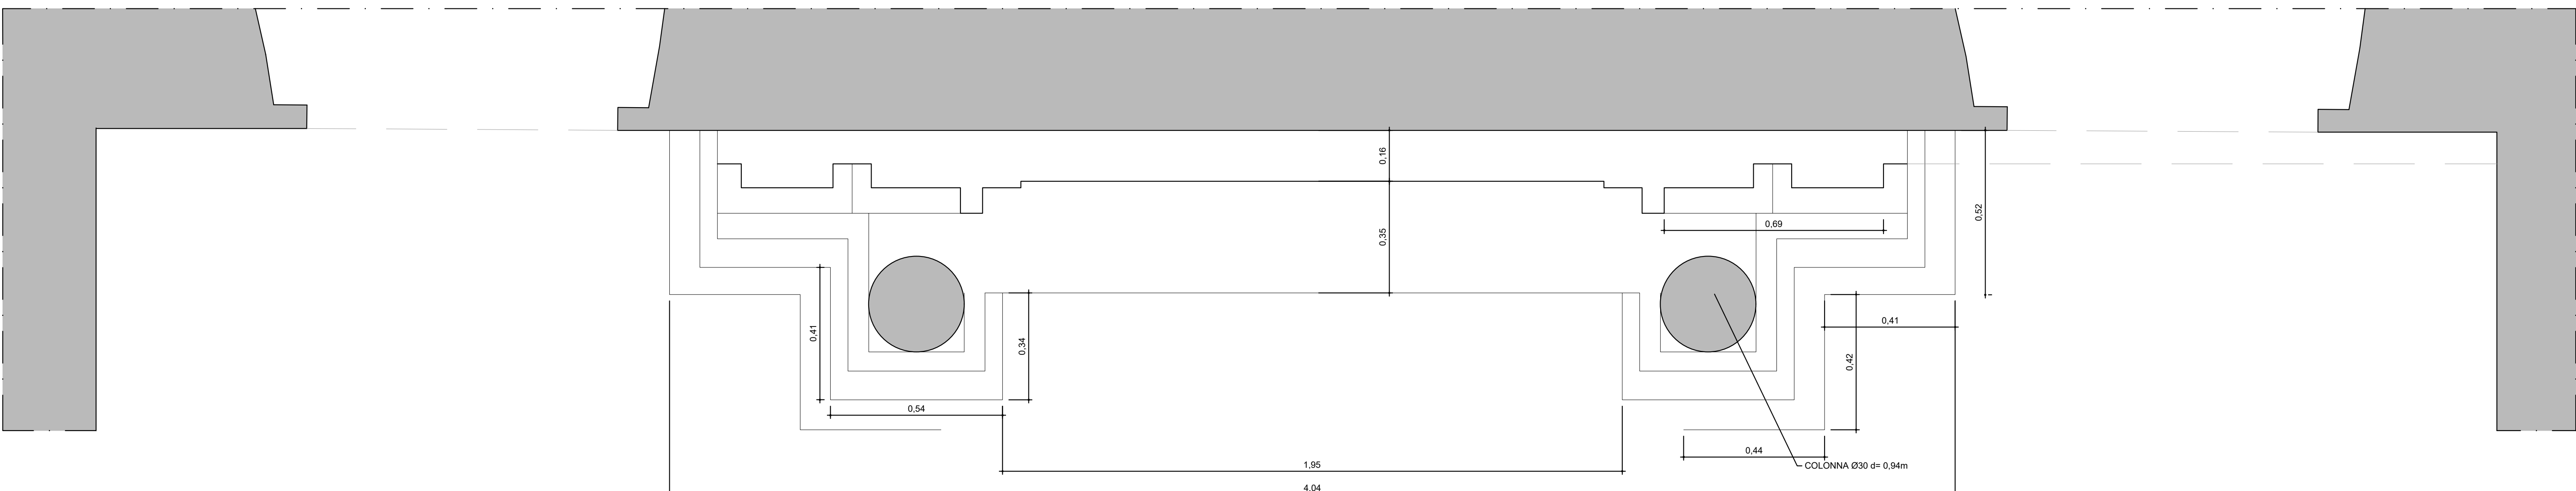

PIANTA

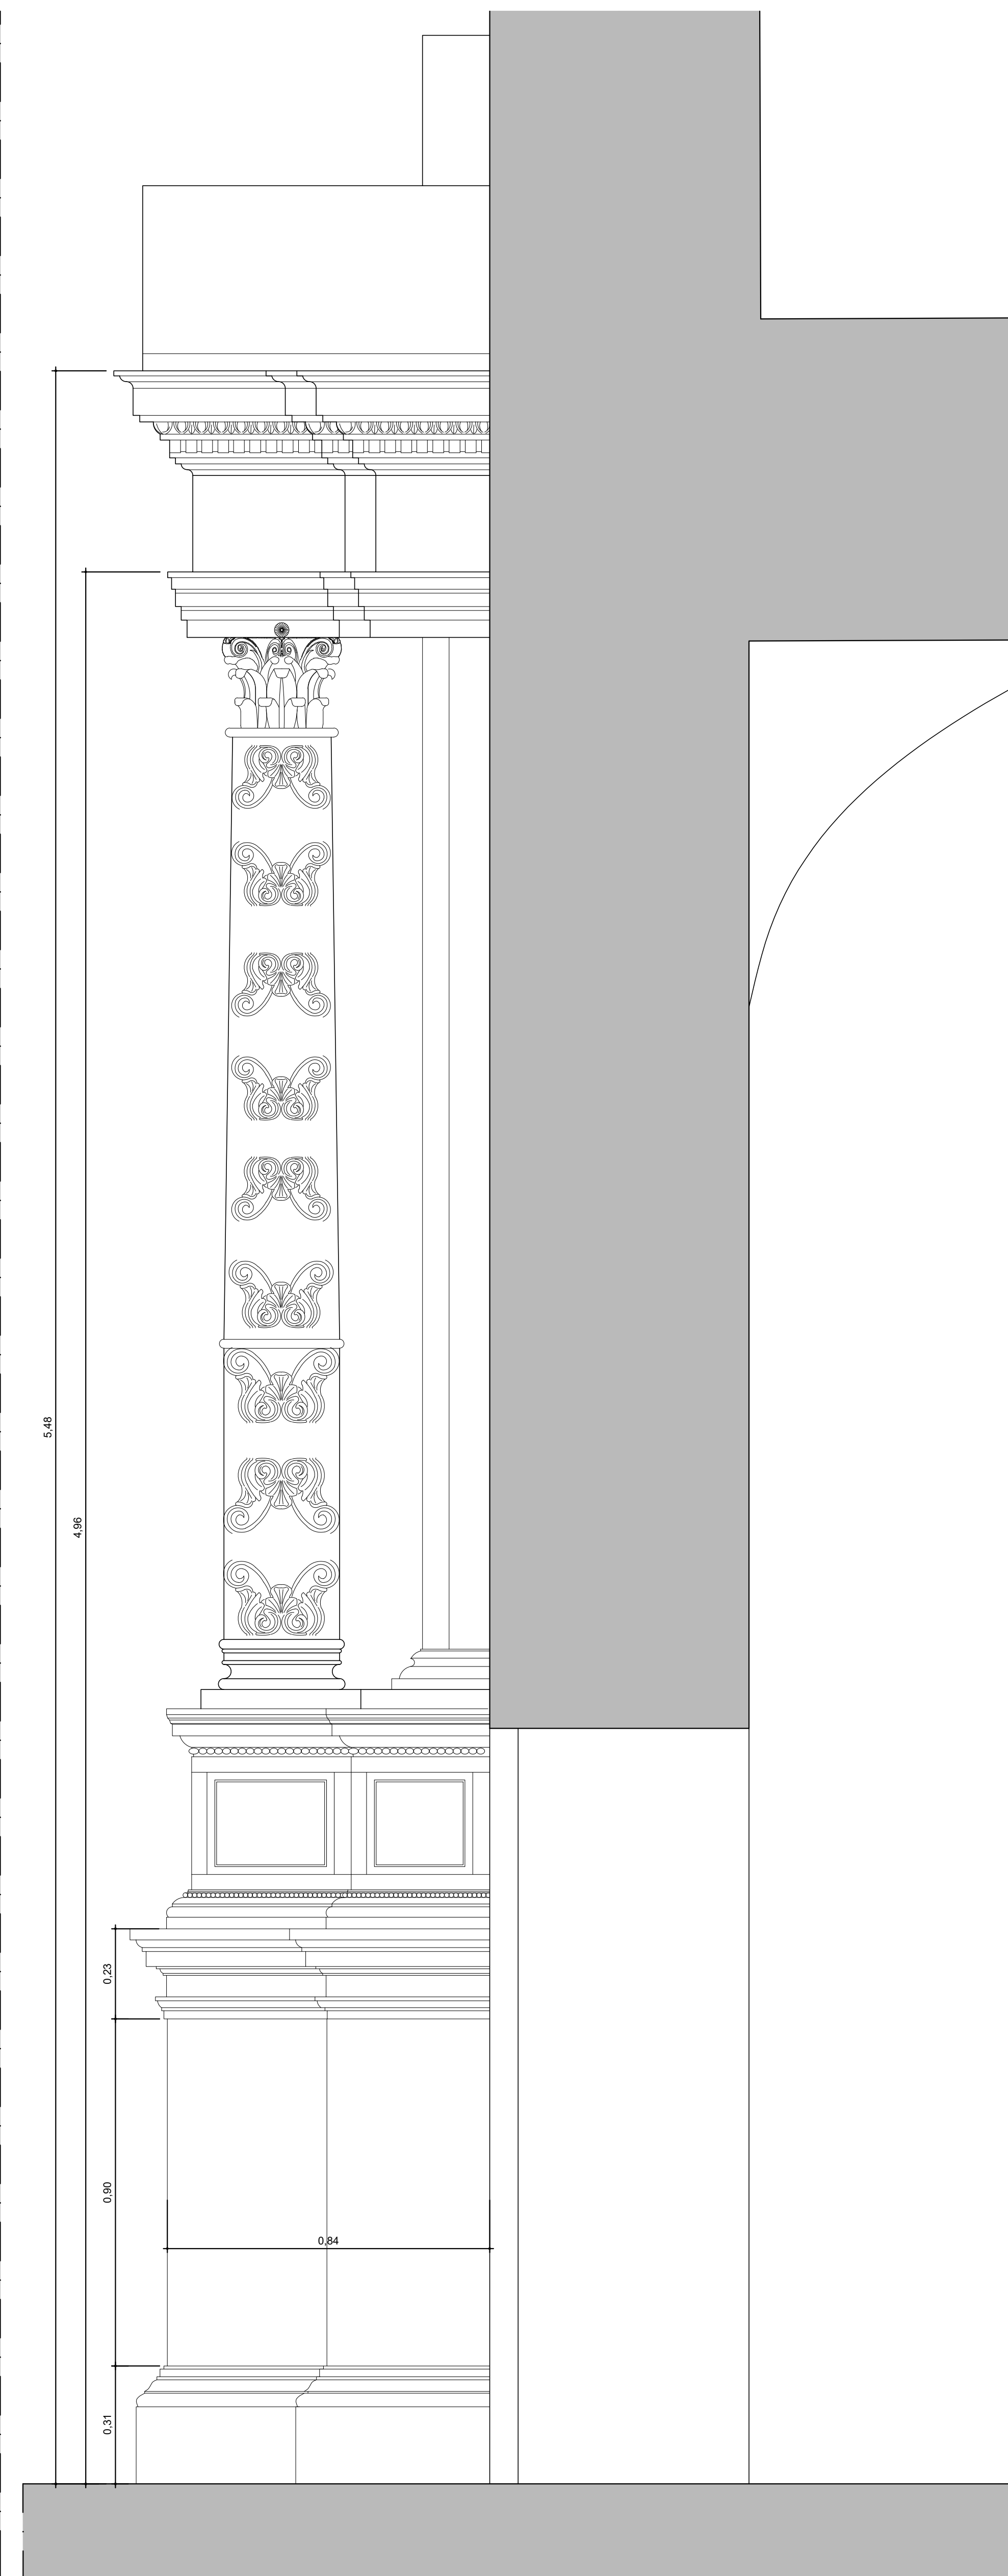

PROSPETTO LATERALE

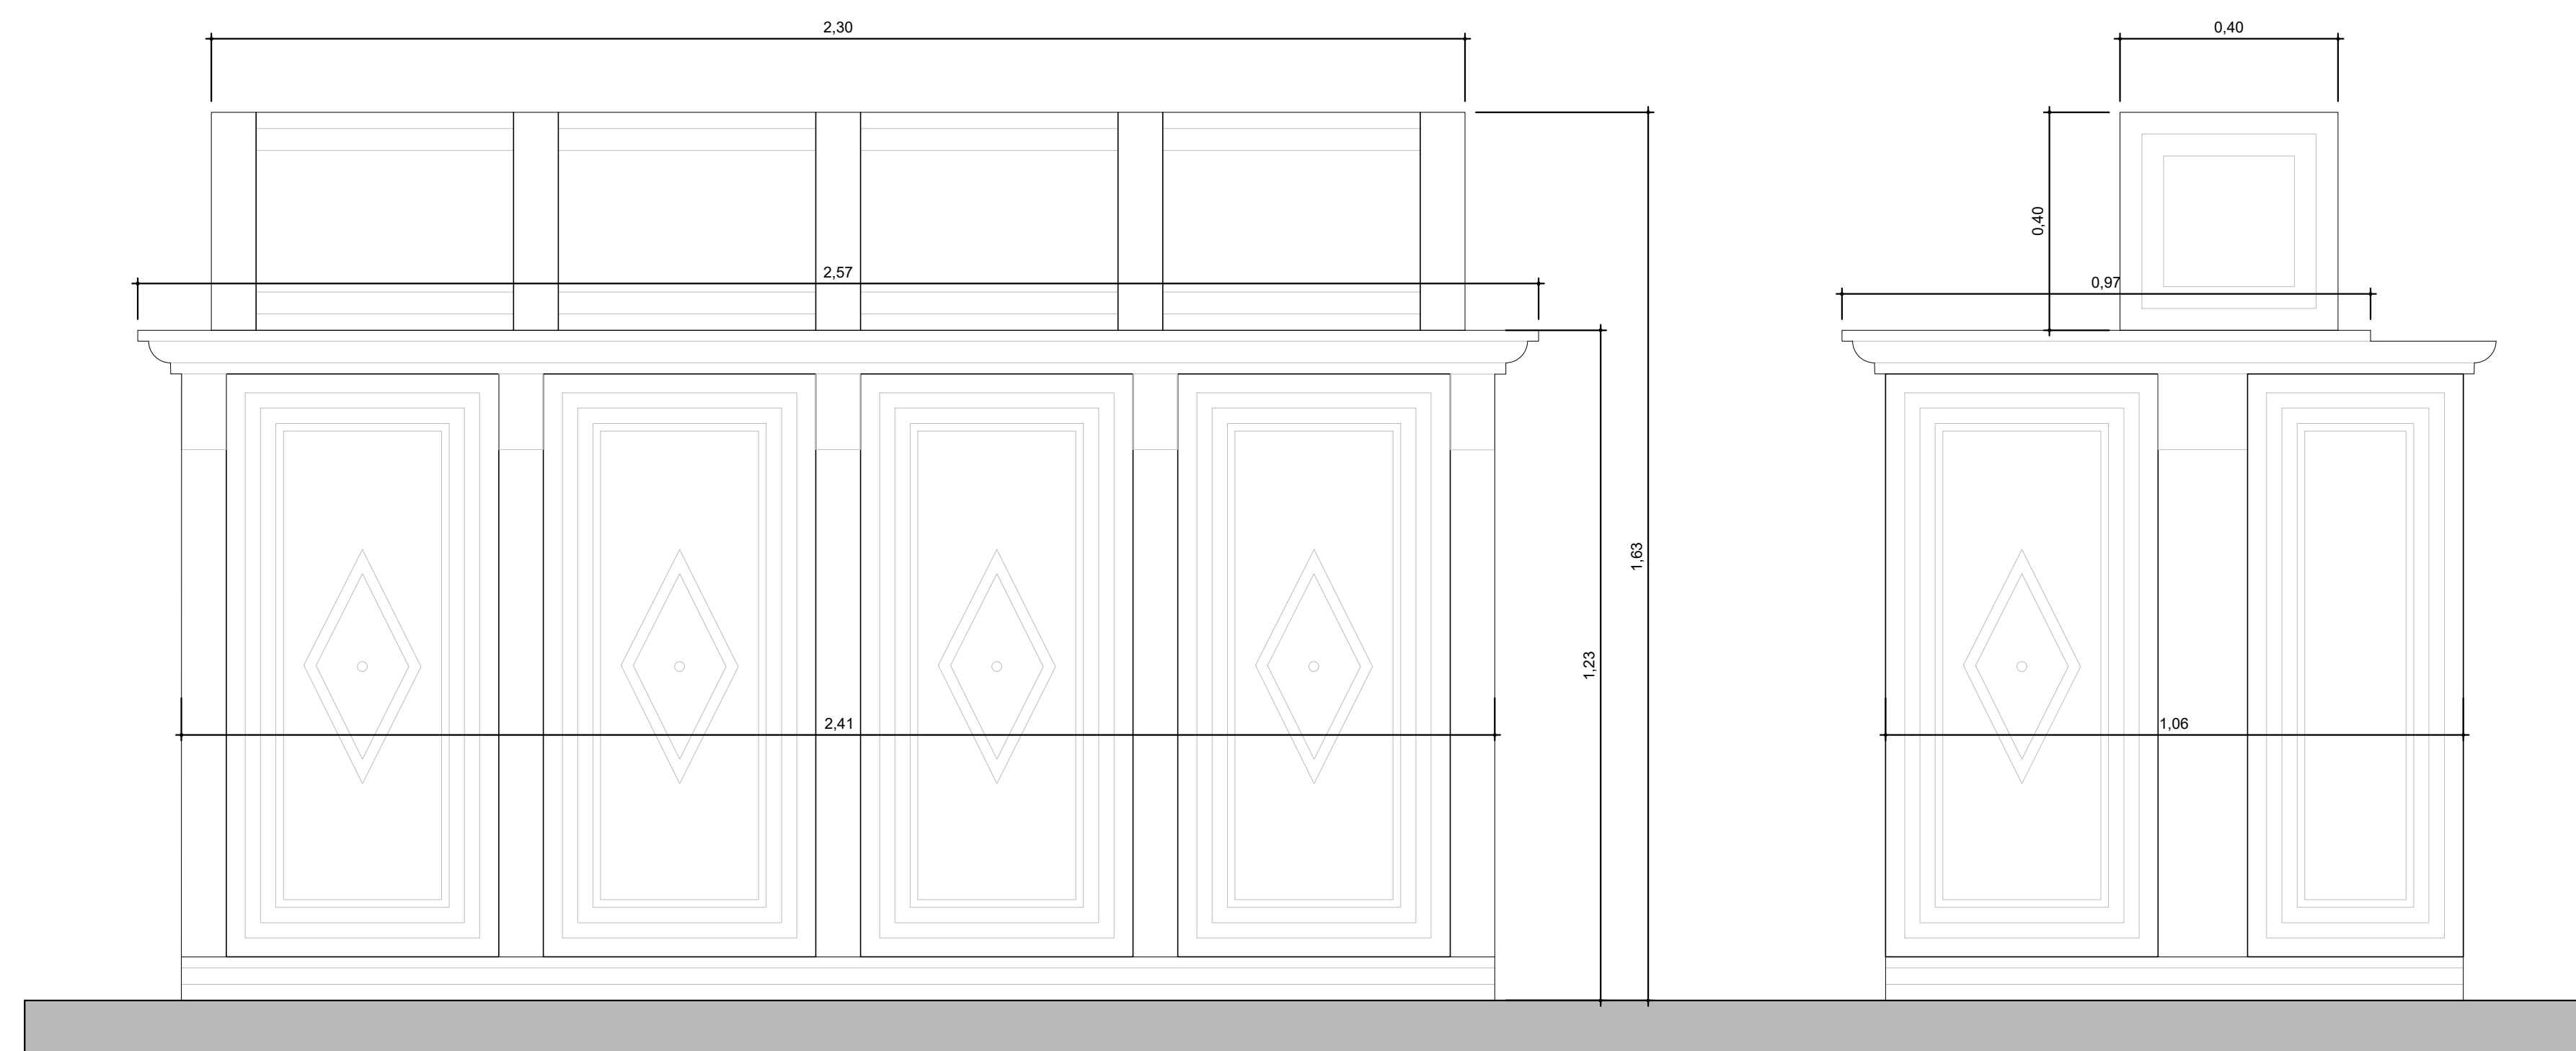

PROSPETTO PRINCIPALE

PROSPETTO LATERALE

SCALA 1:10

[illegible]

UFFICIO SPECIALE DELLA RICOSTRUZIONE UMBRIA



CHIESA DI S. AGOSTINO MINORE

Via Anicia, Norcia

Proprietà Chiesa di S. Agostino

Soggetto attuatore Arcidiocesi Spoleto-Norcia



LAVORI DI MIGLIORAMENTO SISMICO E RESTAURO

ELABORATI STATO DI PROGETTO	C
ALTARE MAGGIORE	C02a

RTP: ing.g.mancinelli, arch.c.bartelli, arch.l.batocchioni sorbini, dott.d.broso
ing.s.paltriccia, ing.r.sabatini e ing.r.trovati di tetra engineering