




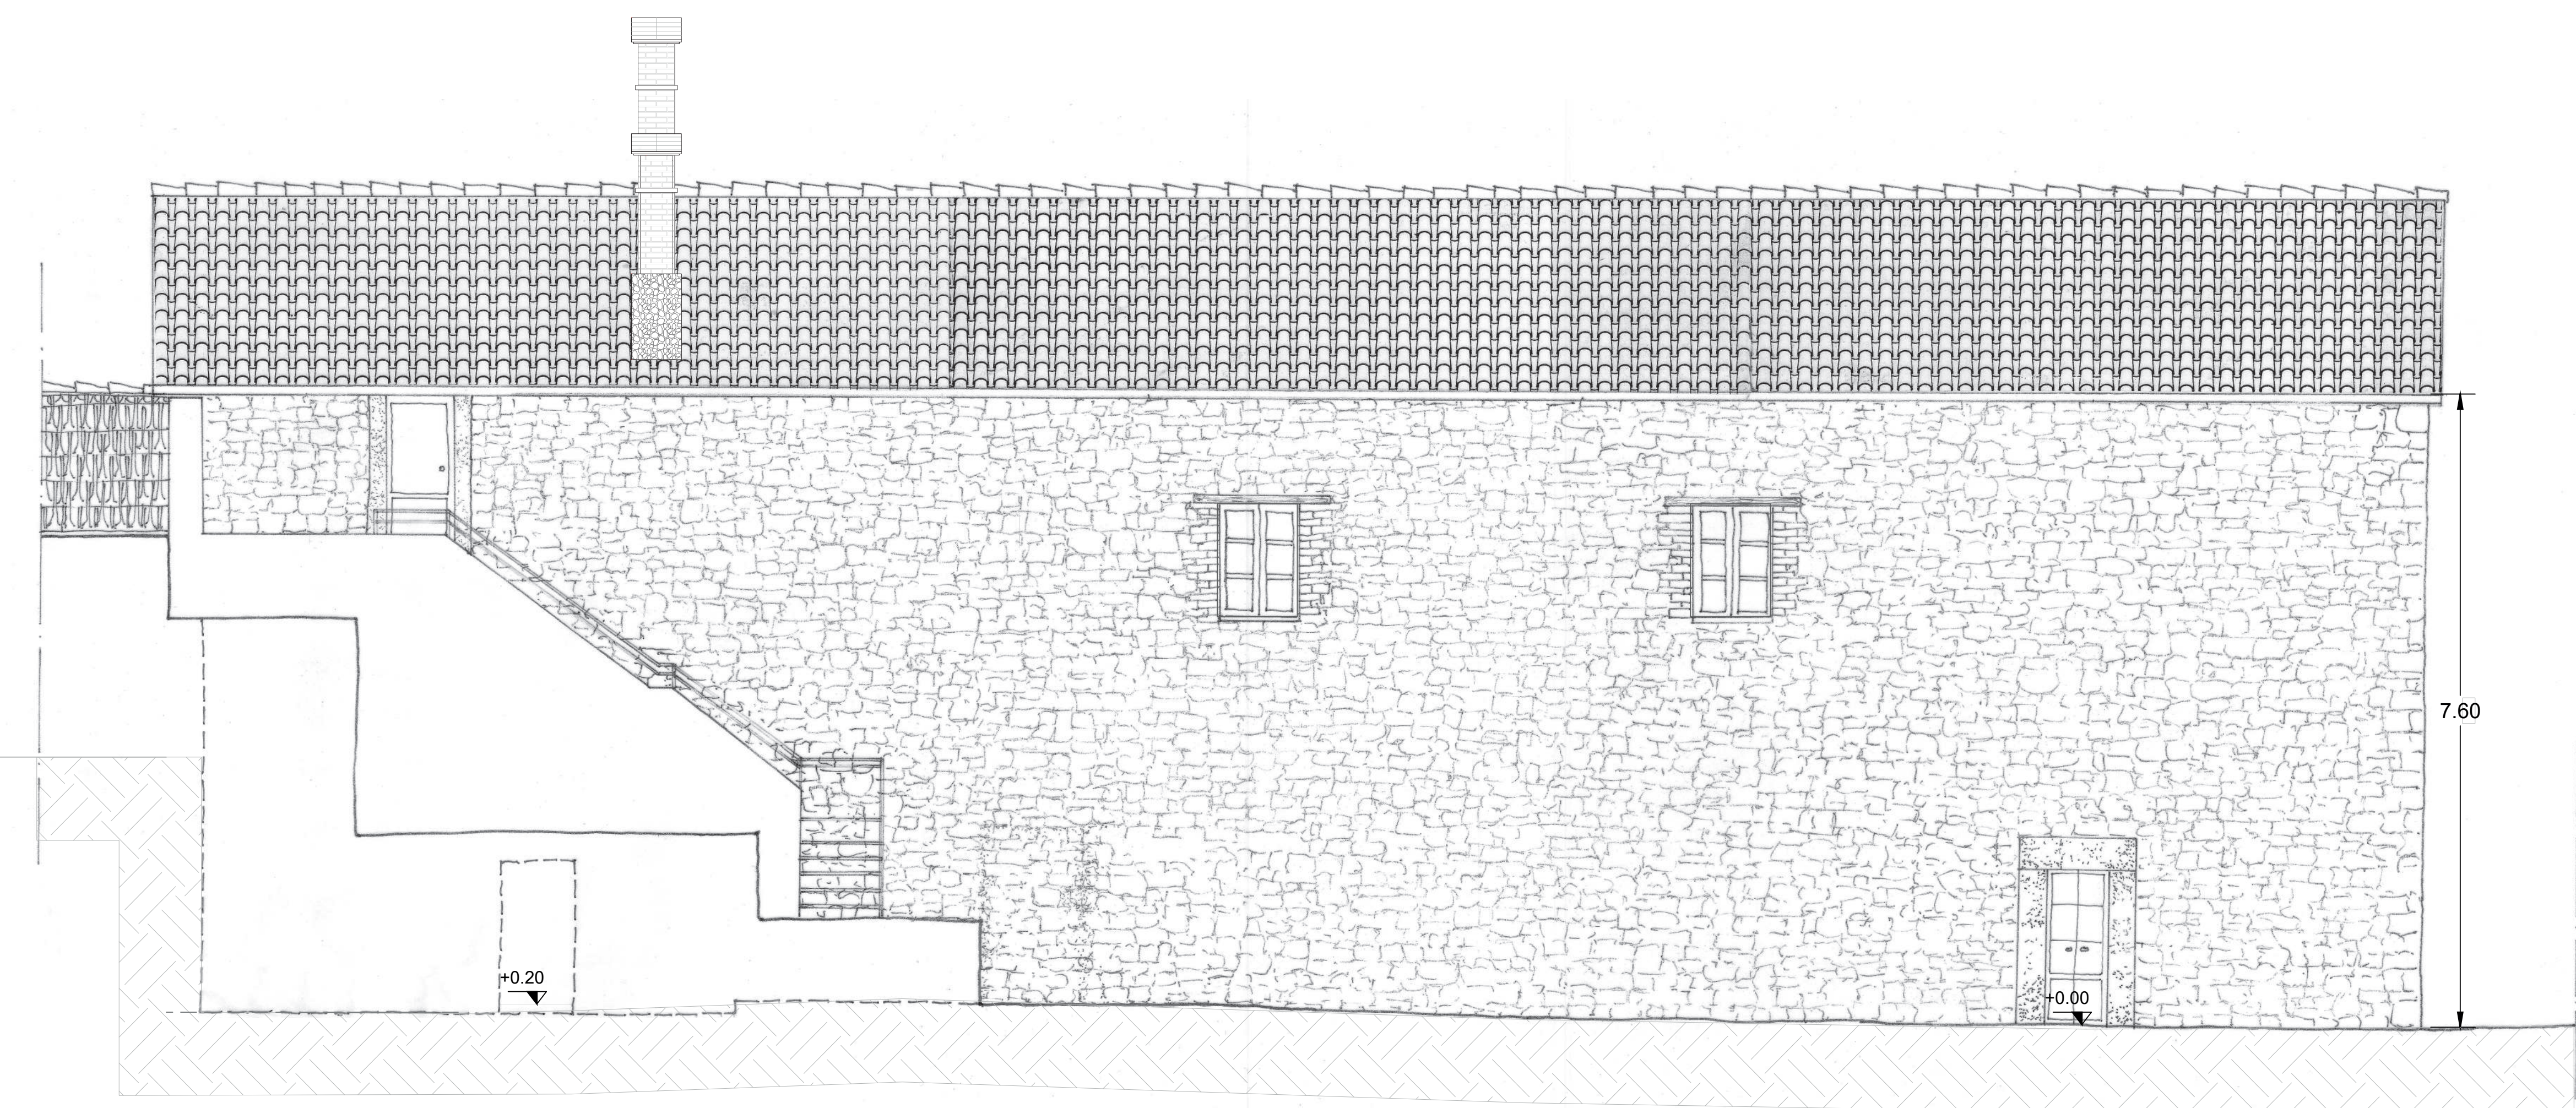


PROSPETTO SUD

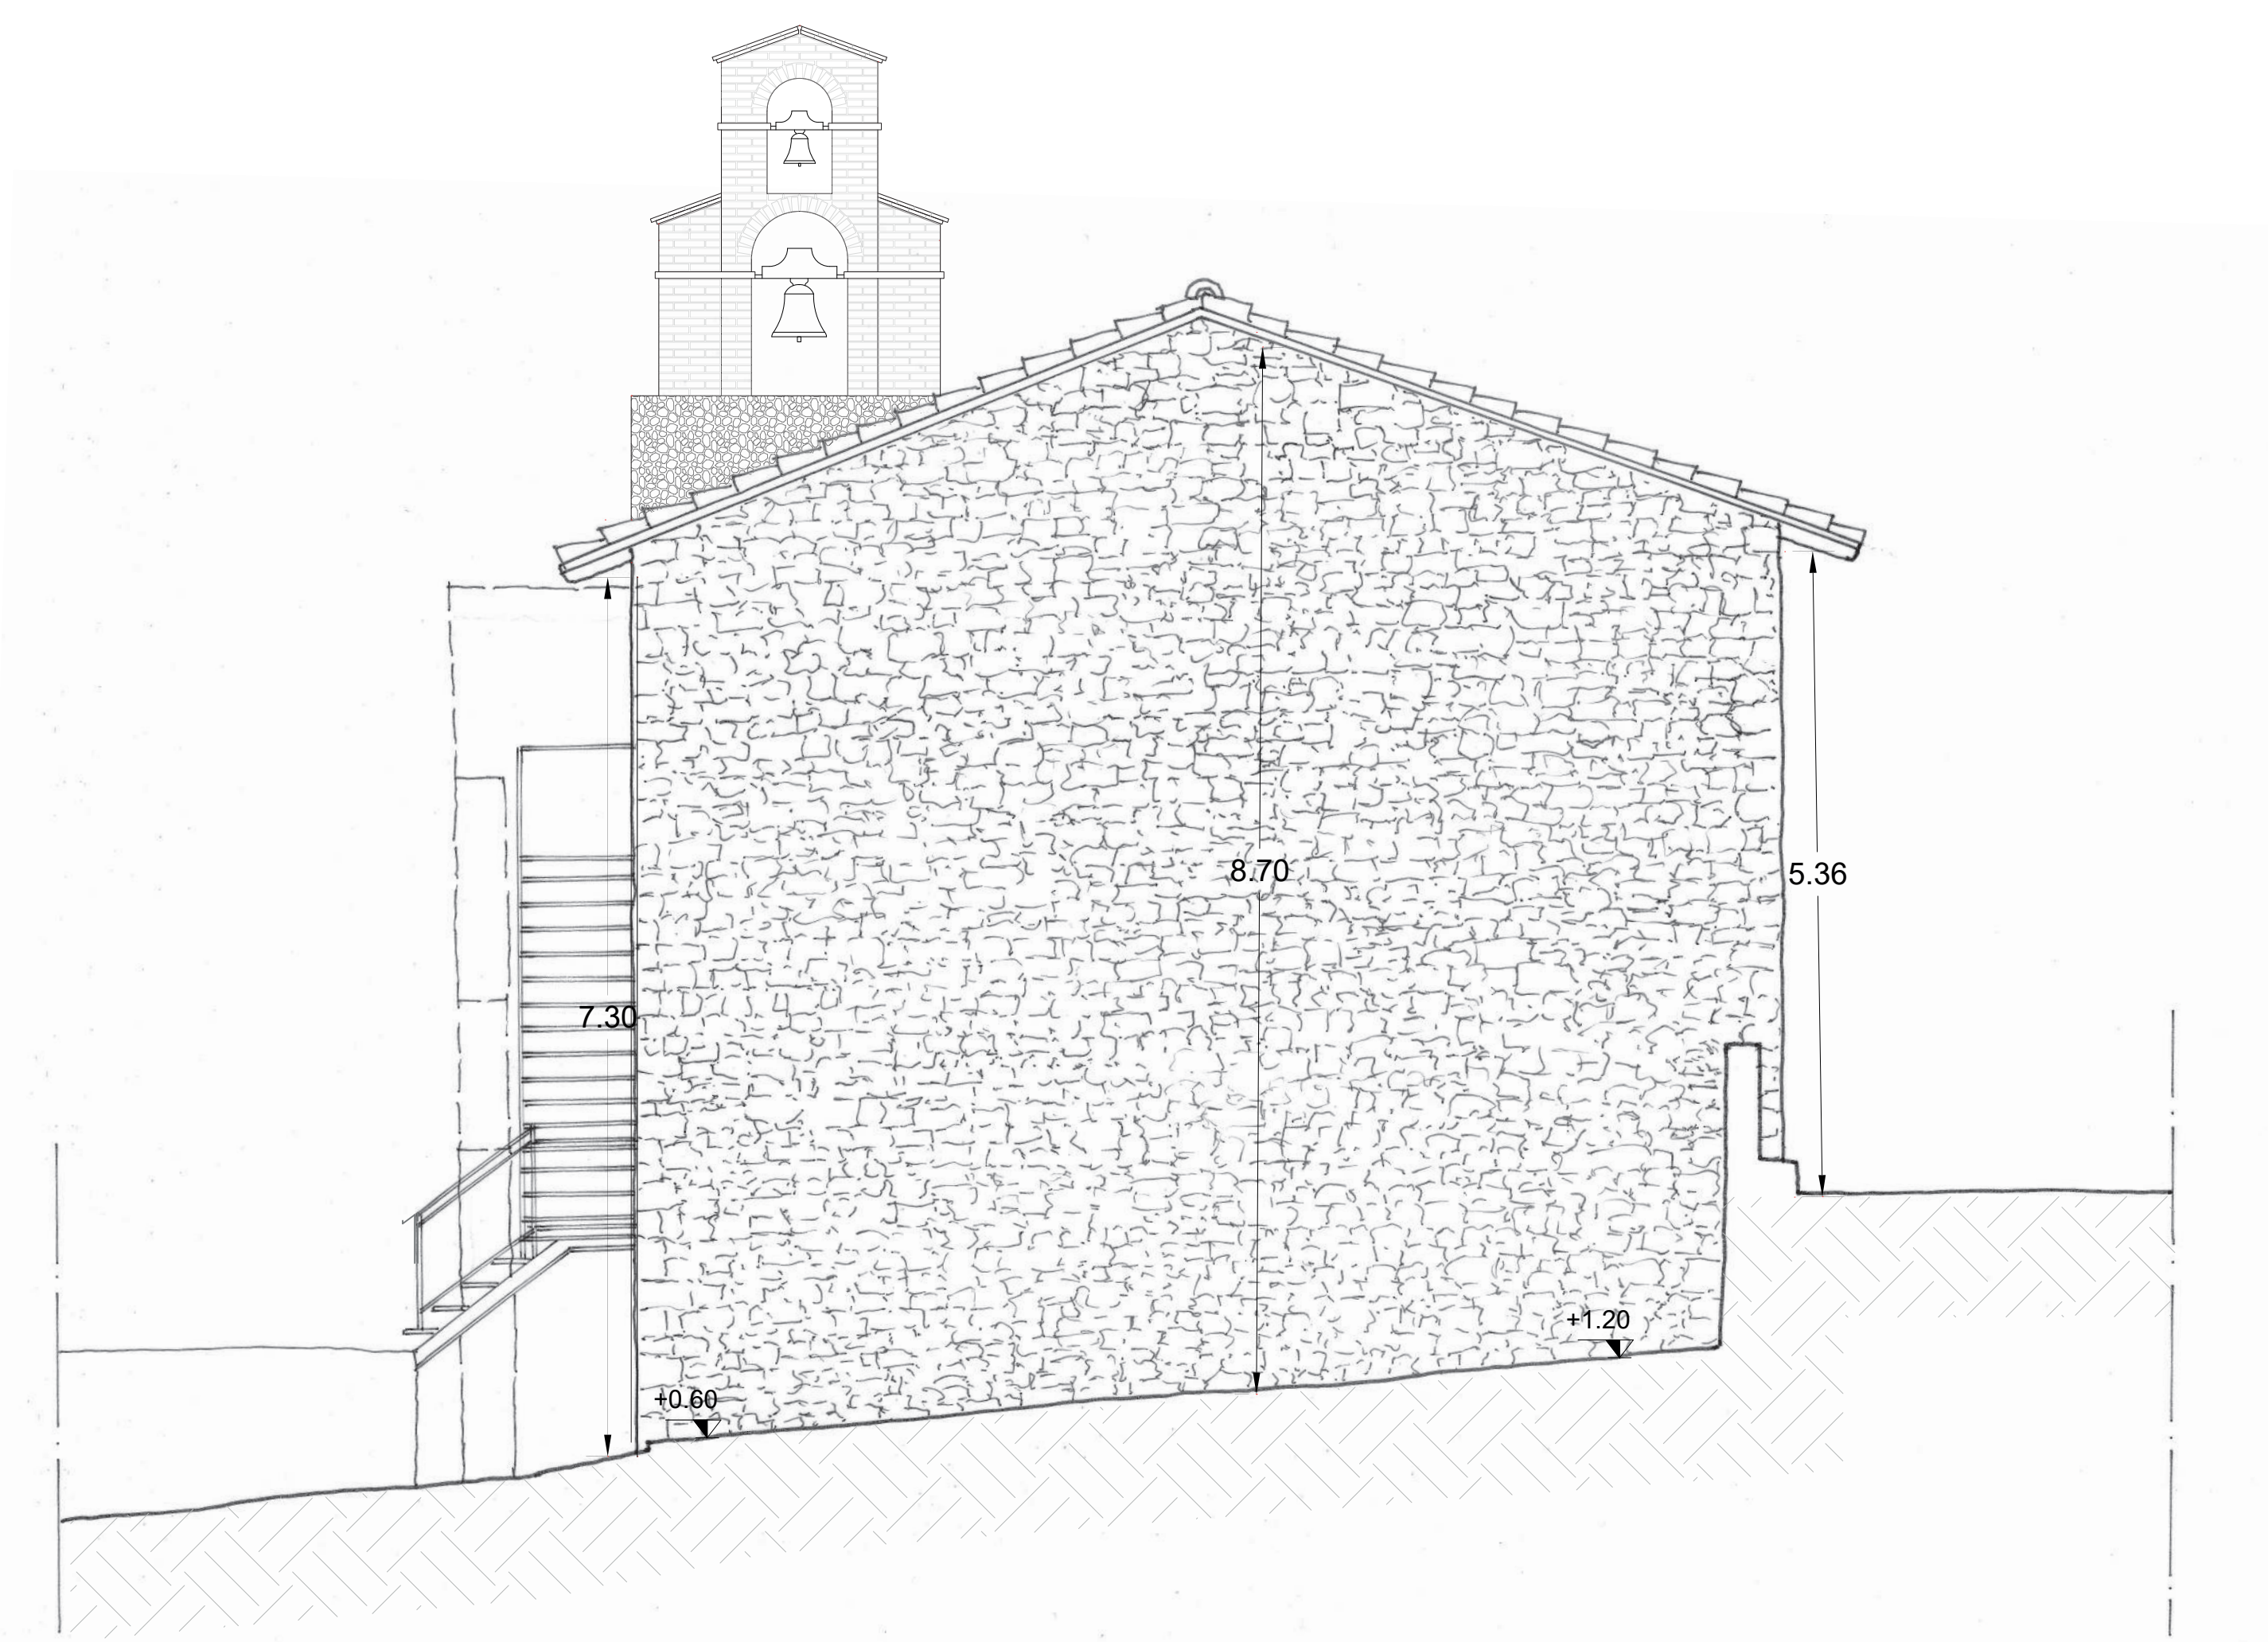

PROSPETTO EST

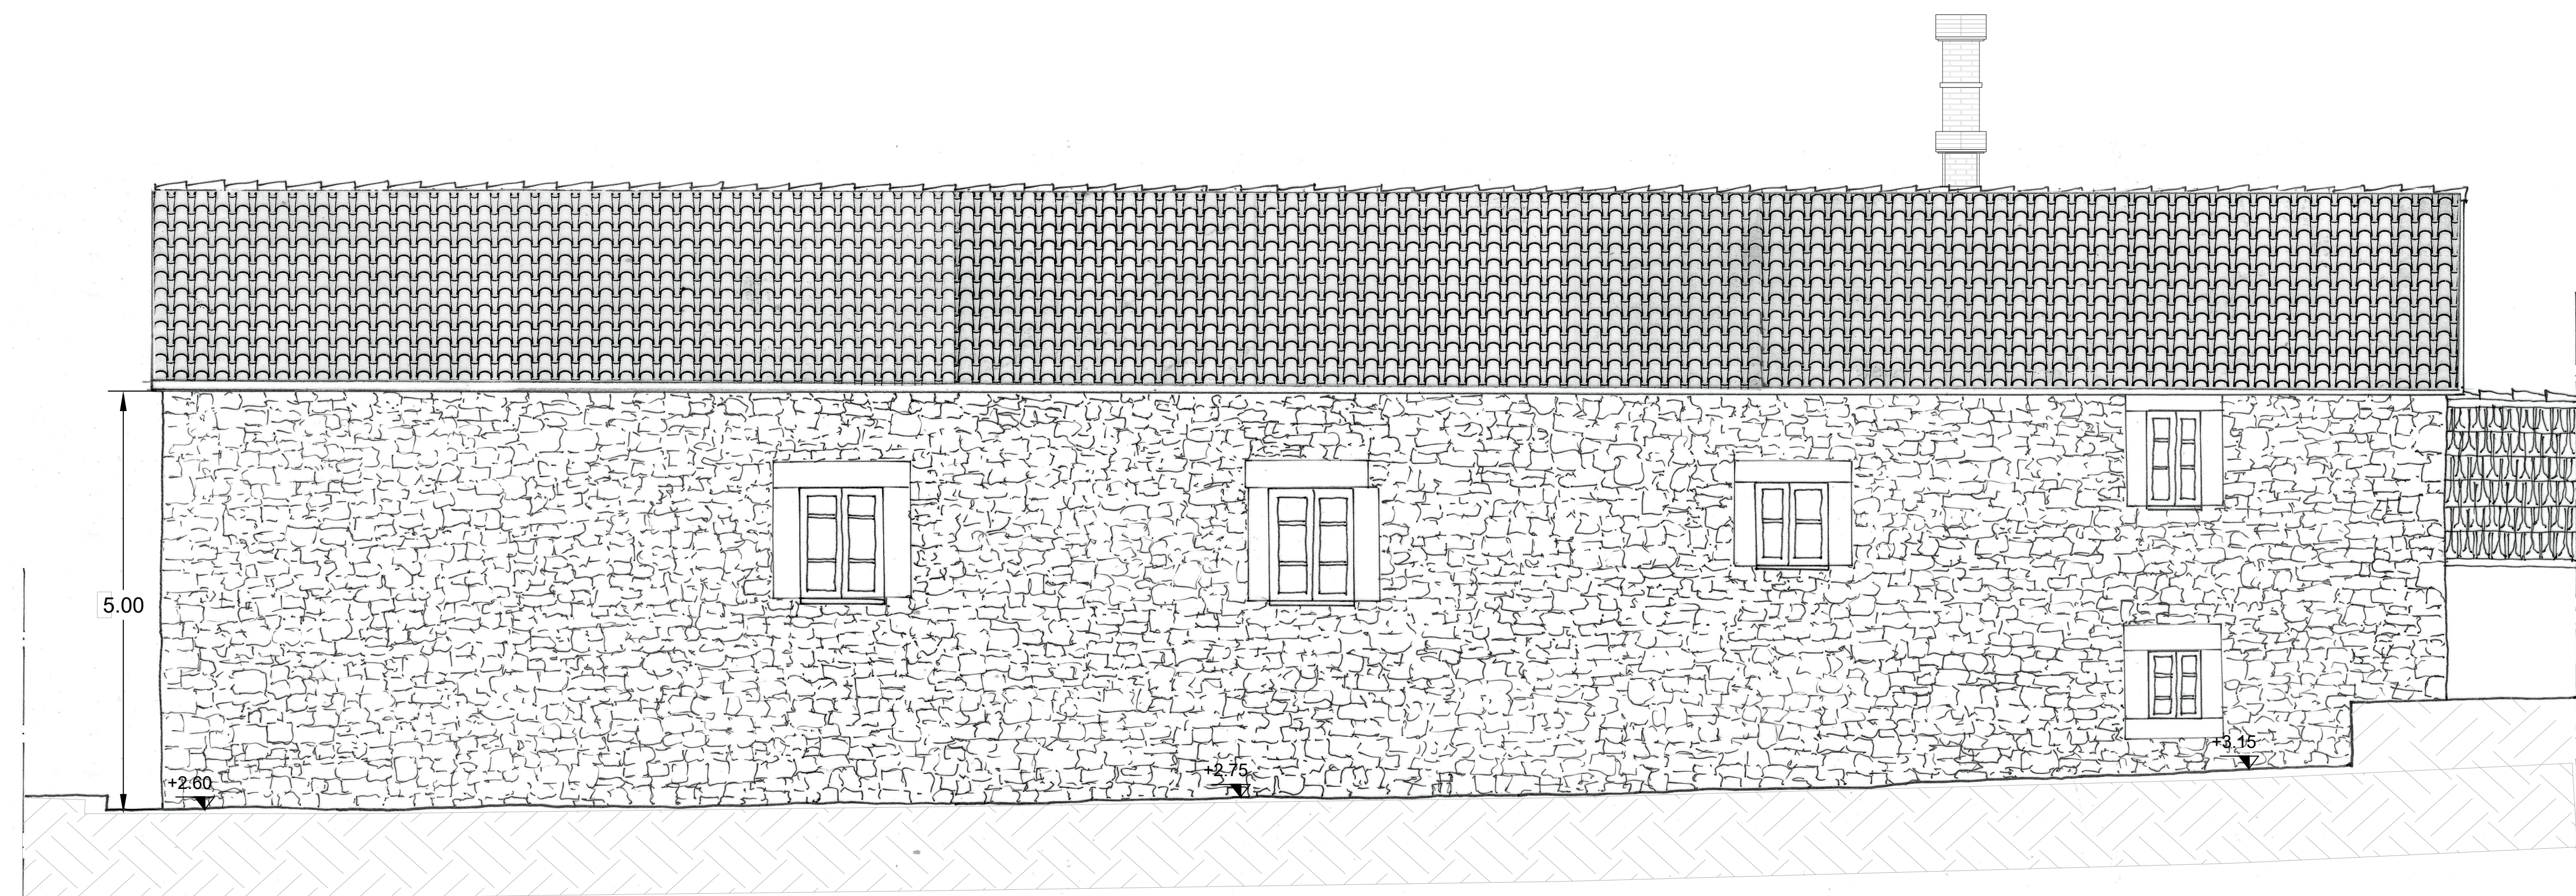

PROSPETTO NORD

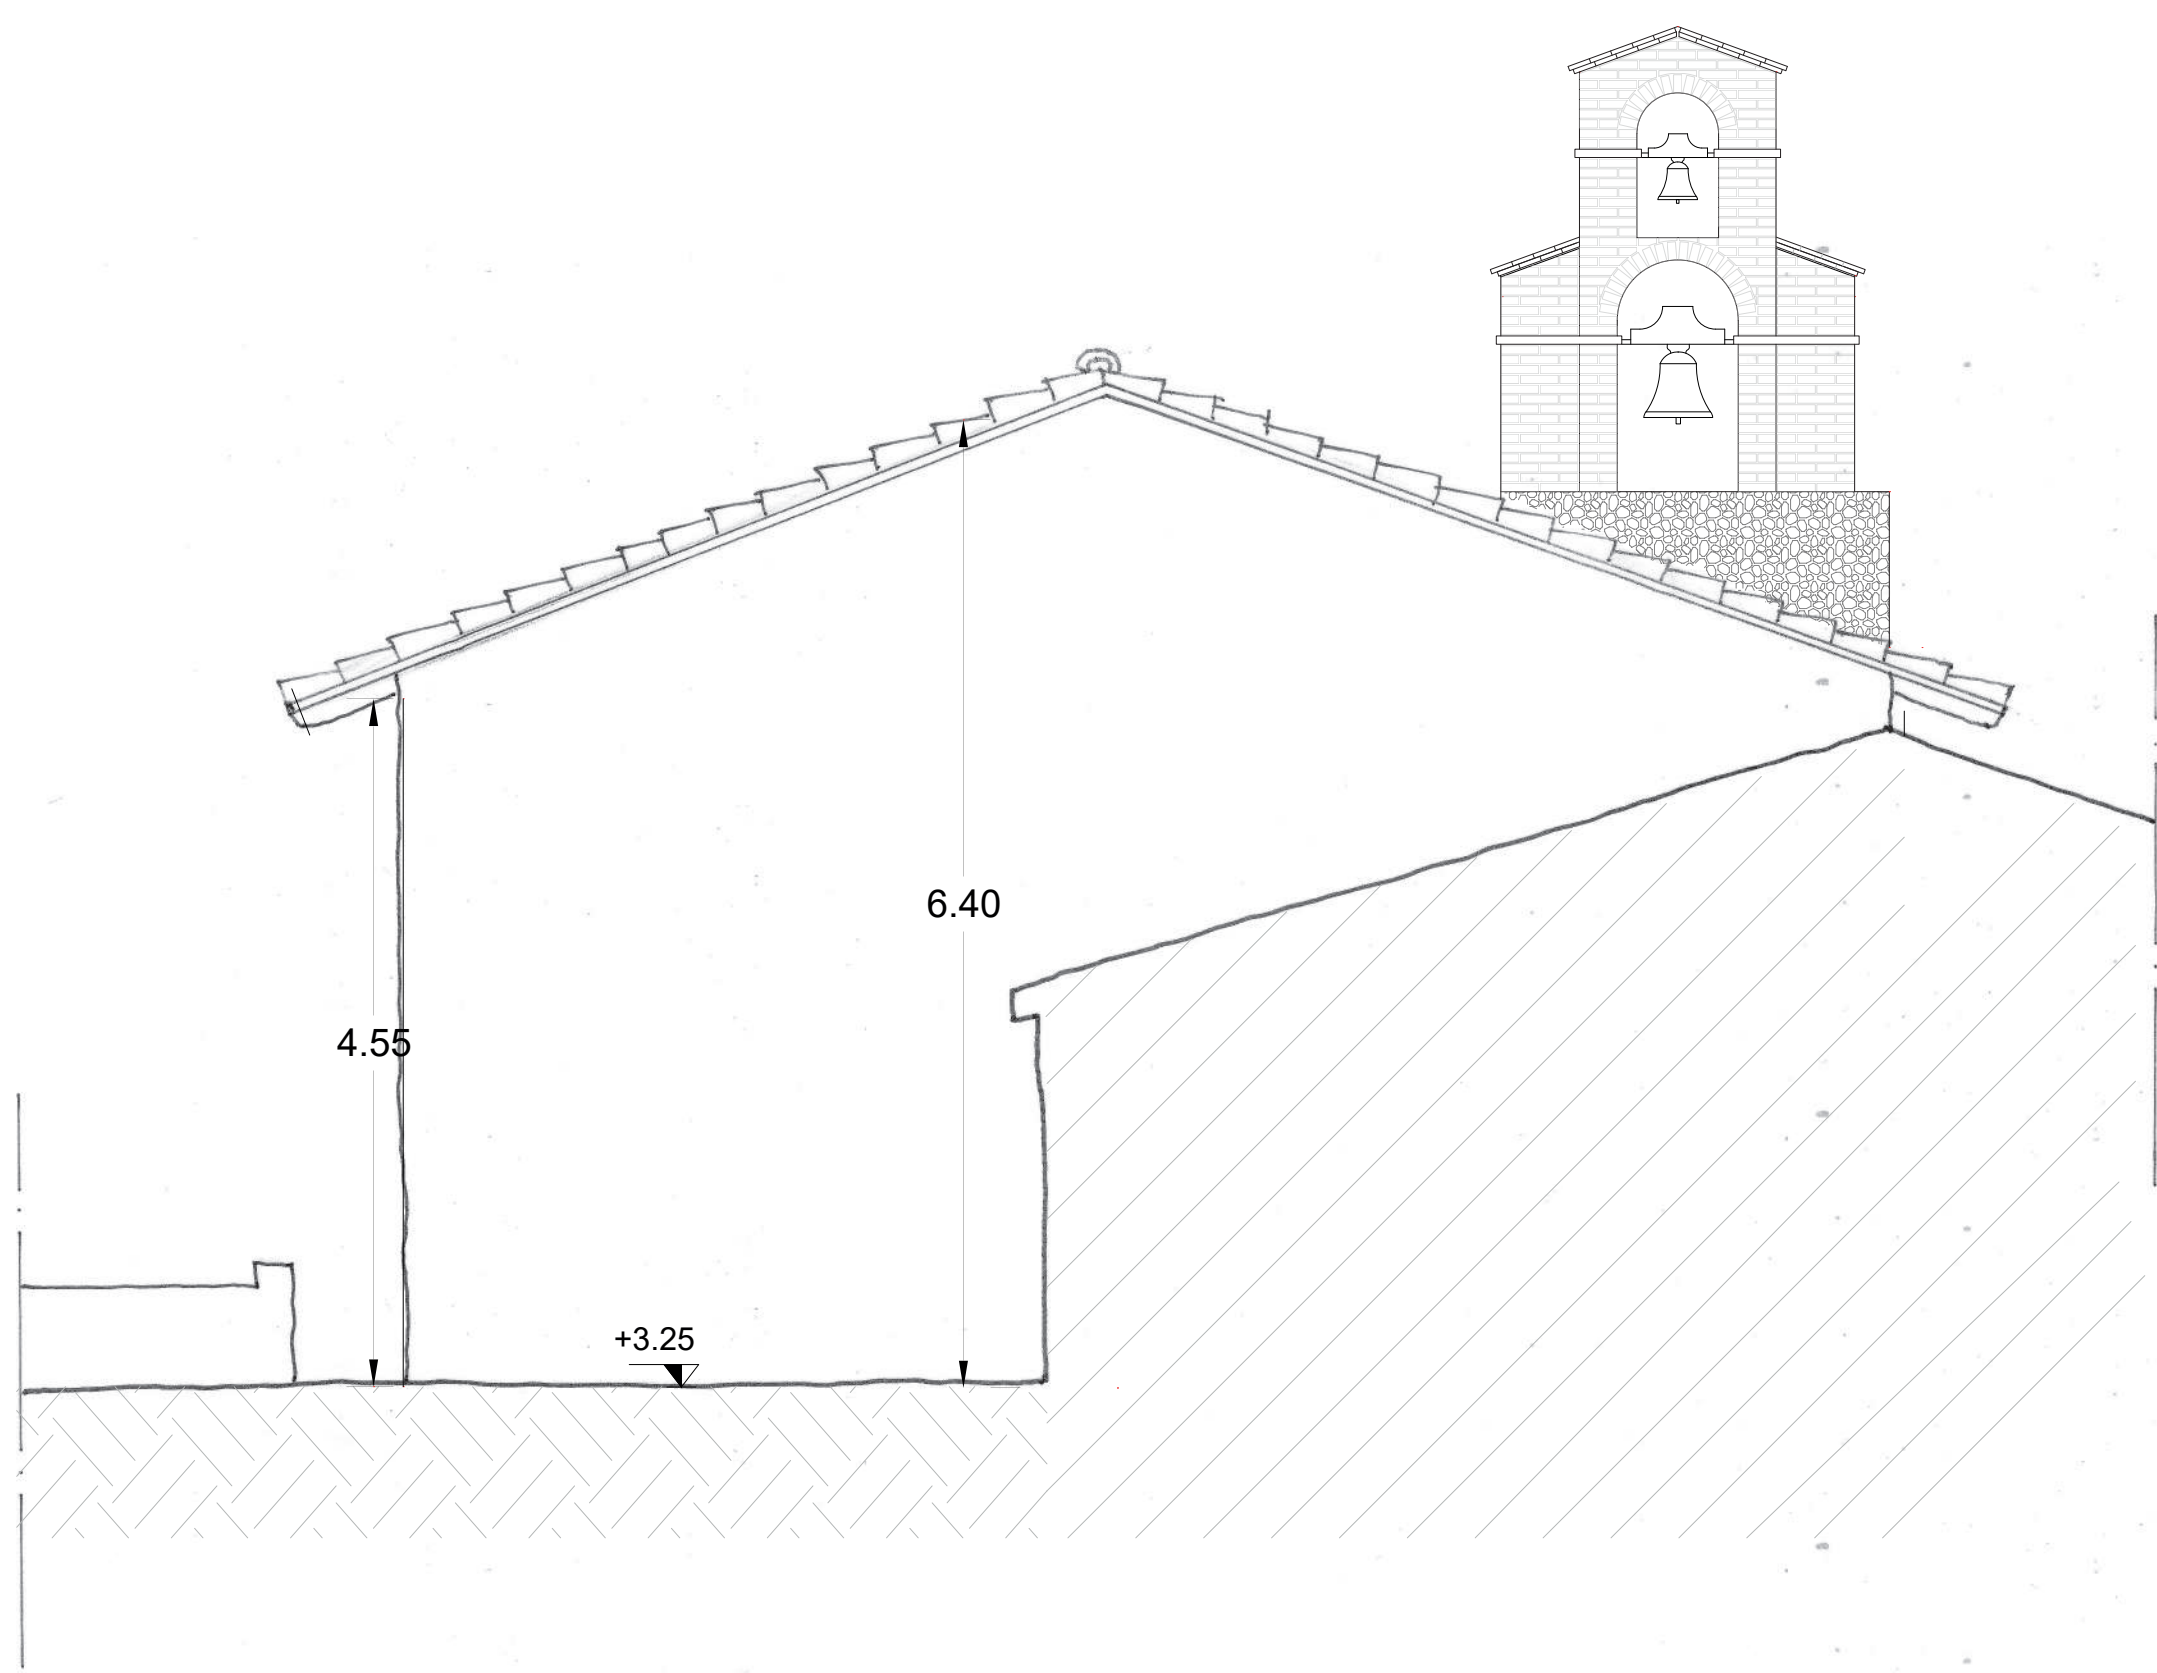

PROSPETTO OVEST

SCALA 1:50

UFFICIO SPECIALE DELLA RICOSTRUZIONE UMBRIA



CHIESA DI S. AGOSTINO MINORE

Via Anicia, Norcia

Proprietà Chiesa di S. Agostino

Soggetto attuatore Arcidiocesi Spoleto-Norcia



LAVORI DI MIGLIORAMENTO SISMICO E RESTAURO

ELABORATI DI PROGETTO	E
PROSPETTI - QUOTE DI PROGETTO	E2b/01

RTP: ing.g.mancinelli, arch.c.bartelli, arch.l.batocchioni sorbini, dott.d.broso, ing.s.paltriccia, ing.r.sabatini e ing.r.trovati di tetra engineering