

Comune di NORCIA
Provincia di Perugia

STUDIO TECNICO
GEOM. RICCARDO COCCIARELLI
CERRETO DI SPOLETO - 06041 BORGO CERRETO - PERUGIA
VIA VALNERINA N°74 TEL. 074391354 - Mail: riccardocociarelli@libero.it

OGGETTO: PROGETTO DI RISTRUTTURAZIONE DI UN FABBRICATO DI CIVILE
ABITAZIONE, SITO IN LOC. MONTEODORO

COMMITTENZA: MANNUCCI GLORIA E MANNUCCI FRANCESCA

STATO DI FATTO e STATO DI PROGETTO
Calcolo della SUC e della Volumetria

Cerreto di Spoleto li Novembre 2023

IL TECNICO
GEOM. RICCARDO COCCIARELLI

480-1480

439439-1

436

435

476

363


552

416

950

553479

COMUNE DI NORCIA FOGLIO 92 -SCALA 1:500-

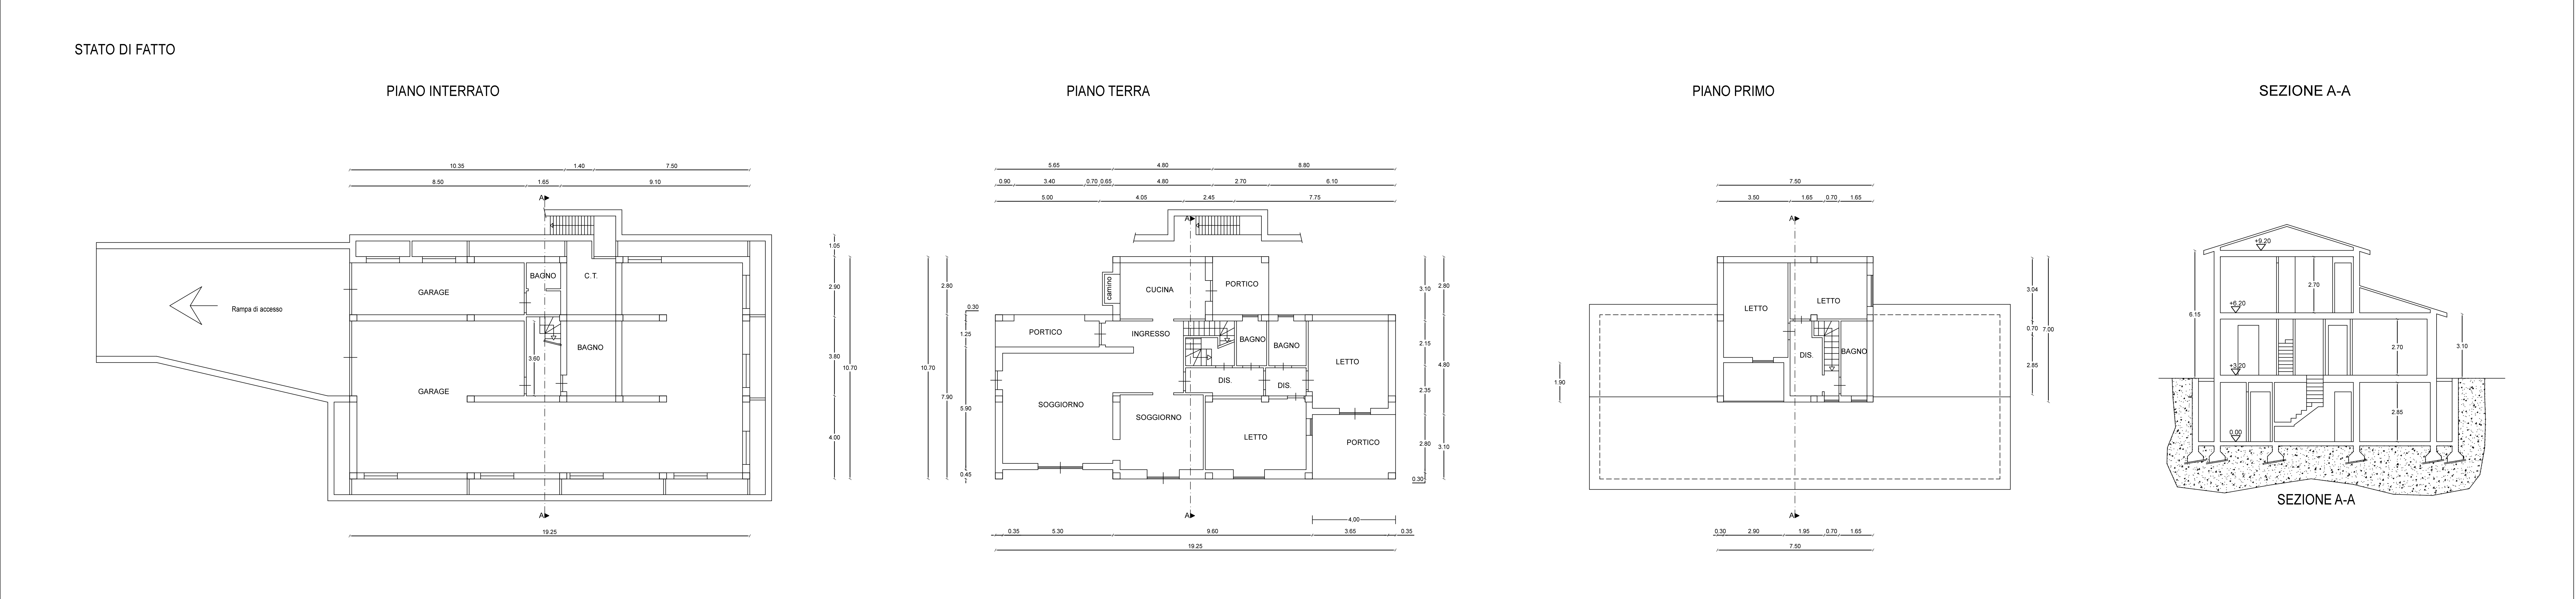

CALCOLO DELLA S.U.C. STATO DI FATTO	CALCOLO DELLA S.U.C. STATO DI PROGETTO
1) PIANO INTERRATO = 0.00	1) PIANO INTERRATO = 0.00
2) PIANO TERRA 5.65 x 5.90 = 33.33 0.85 x 1.55 = 1.01 0.50 x 1.60 = 0.80 4.80 x 2.80 = 13.44 4.00 x 4.80 = 19.20 9.60 x 7.90 = 75.84 = 143.62 a detrarre vano scala 2.45 x 2.15 = - 5.27 Totale = 138.35	2) PIANO TERRA 14.52 x 7.86 = 114.13 3.86 x 4.86 = 17.99 7.46 x 2.43 = 18.13 = 150.25 a detrarre vano scala 6.86 x 2.20 = - 15.09 Totale = 135.16
3) PIANO PRIMO 7.50 x 7.00 = 52.50 a detrarre vano scala 0.70 x 2.85 = - 1.99 Totale = 50.51	3) PIANO PRIMO 7.46 x 6.90 = 51.47 a detrarre vano scala 2.25 x 2.20 = - 4.95 Totale = 46.52
Totale Generale Piano Terra + Piano Primo = Mq 188.86	Totale Generale Piano Terra + Piano Primo = Mq 181.68

CALCOLO DEI VOLUMI STATO DI FATTO	CALCOLO DEI VOLUMI STATO DI PROGETTO
Mq 143.62 x H 3.00 = Mc 430.86 Mq 52.50 x H 6.15 = Mc 165.37 tot. Mc 596.23	Mq 150.25 x H 2.85 = Mc 428.21 Mq 61.47 x H 3.15 = Mc 162.13 tot. Mc 590.34

CONCLUSIONI
LA S.U.C. DI PROGETTO E' 7.18 Mq MINORE DELLA SUC DELLO STATO DI FATTO
LA CUBATURA DI PROGETTO E' 5.89 Mc MINORE DELLA CUBATURA DELLO STATO DI FATTO