
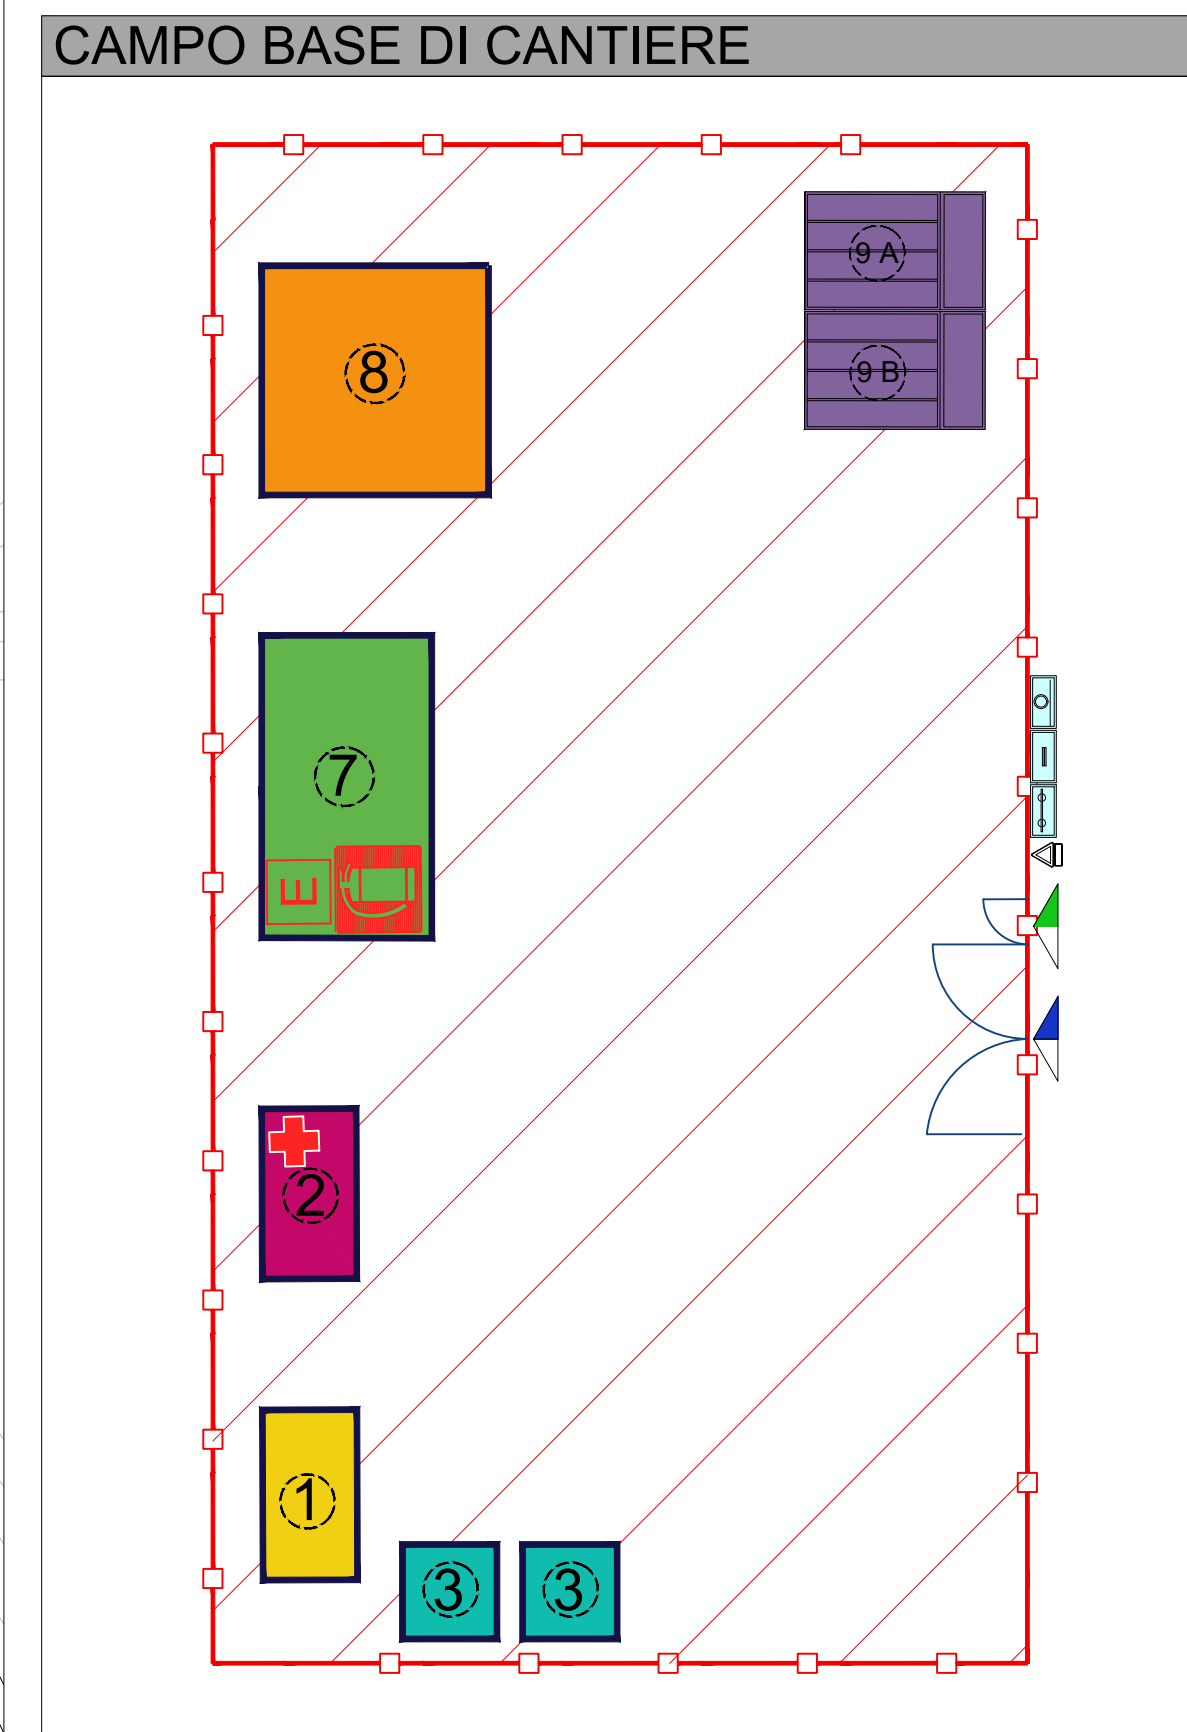
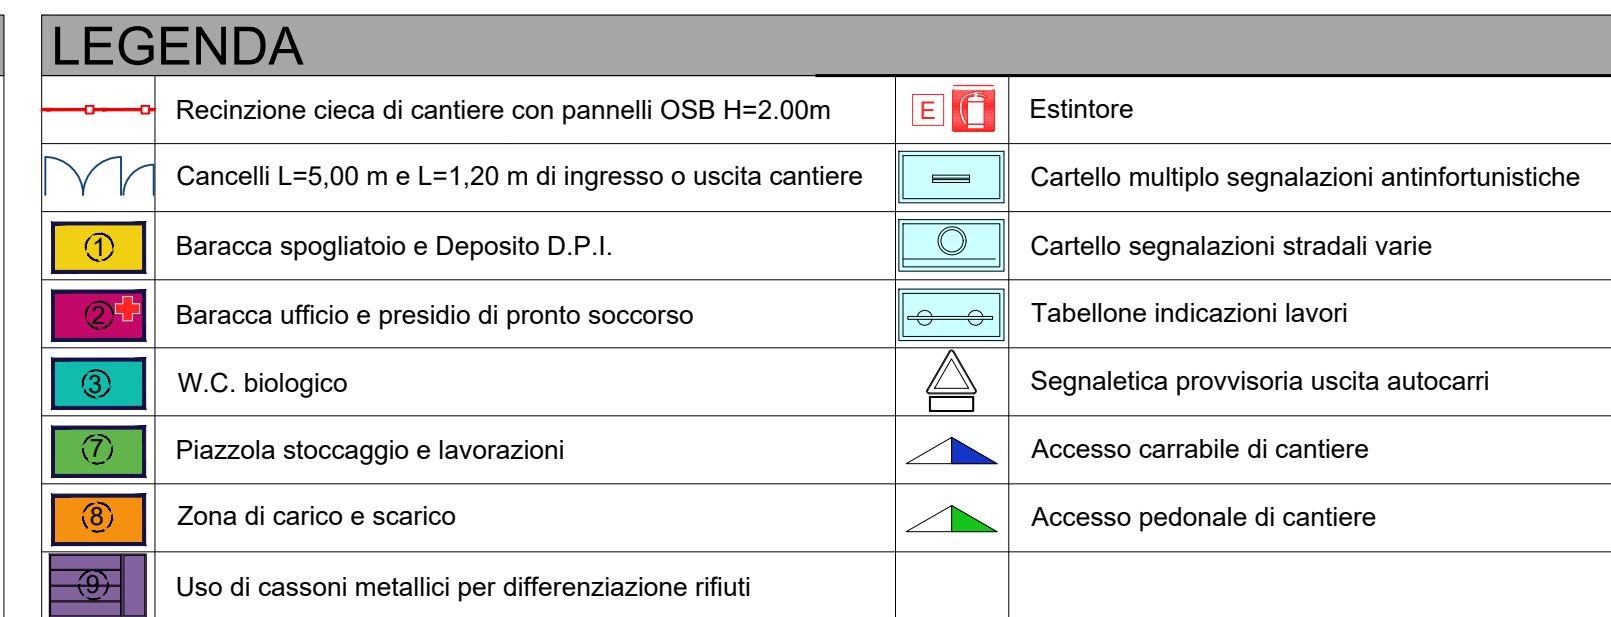
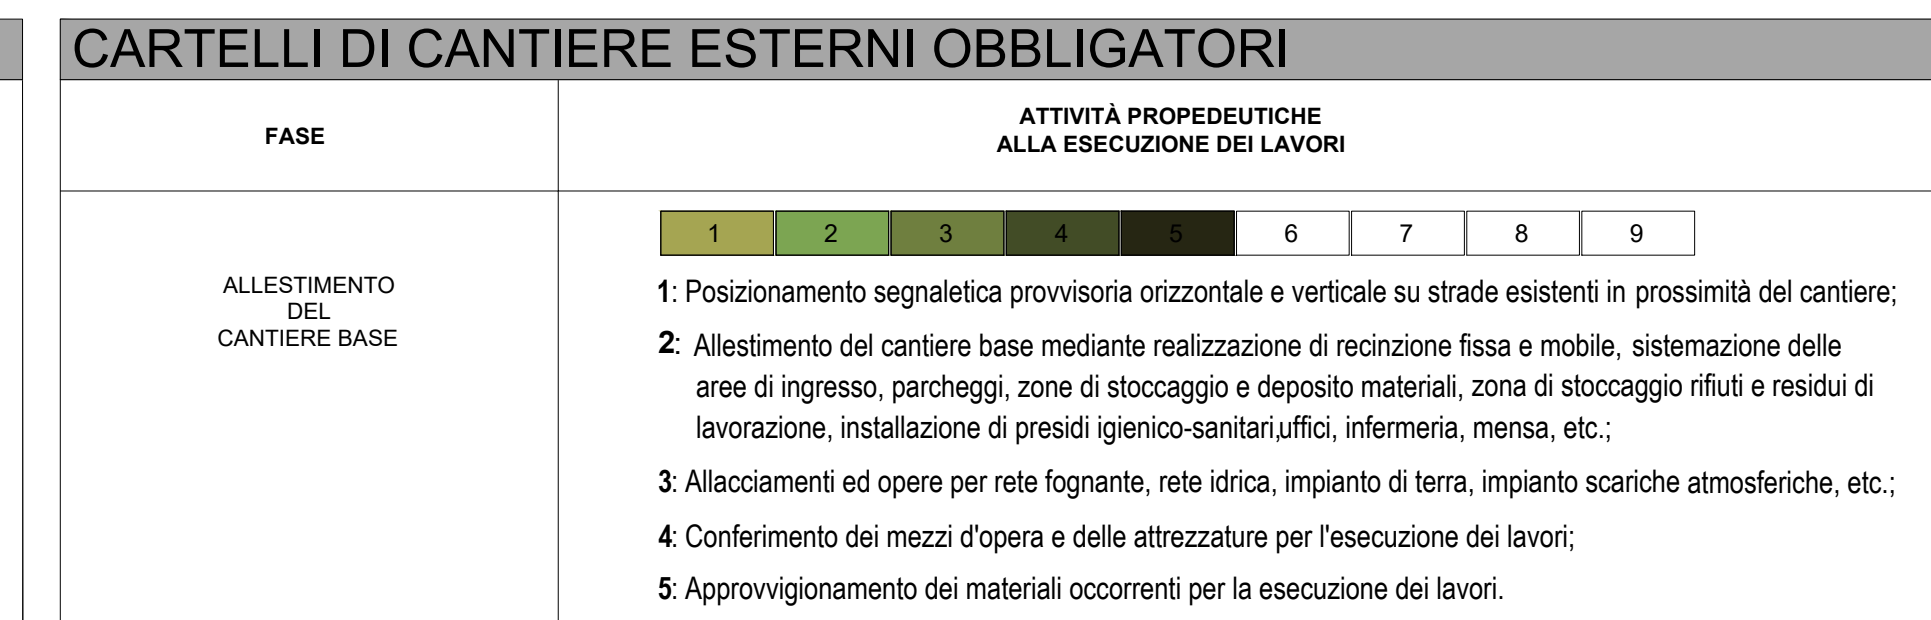
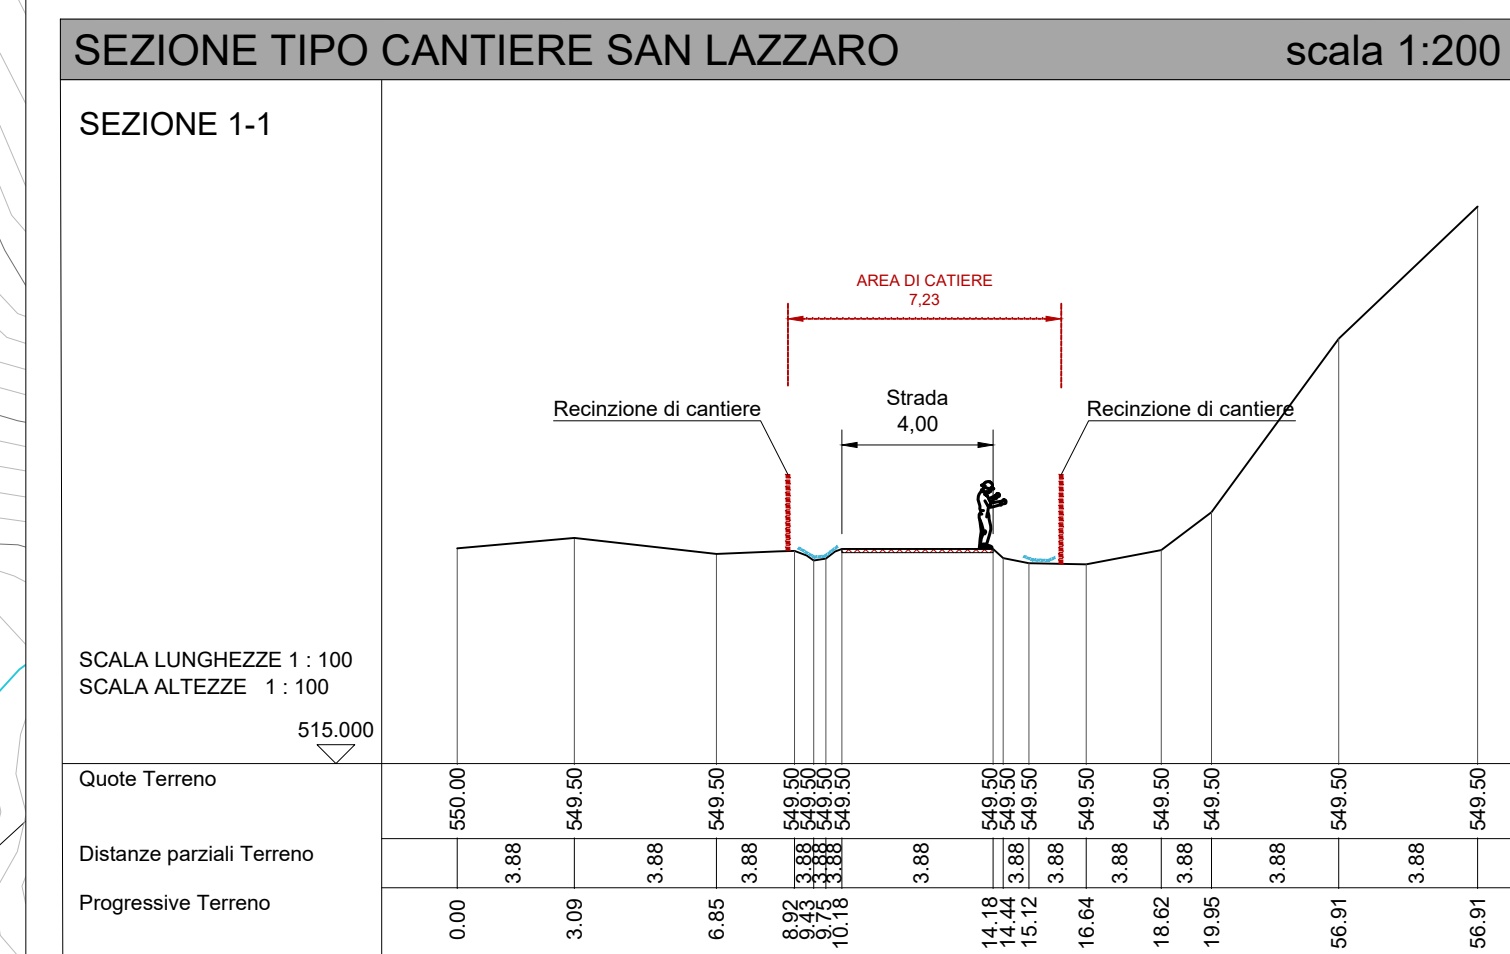
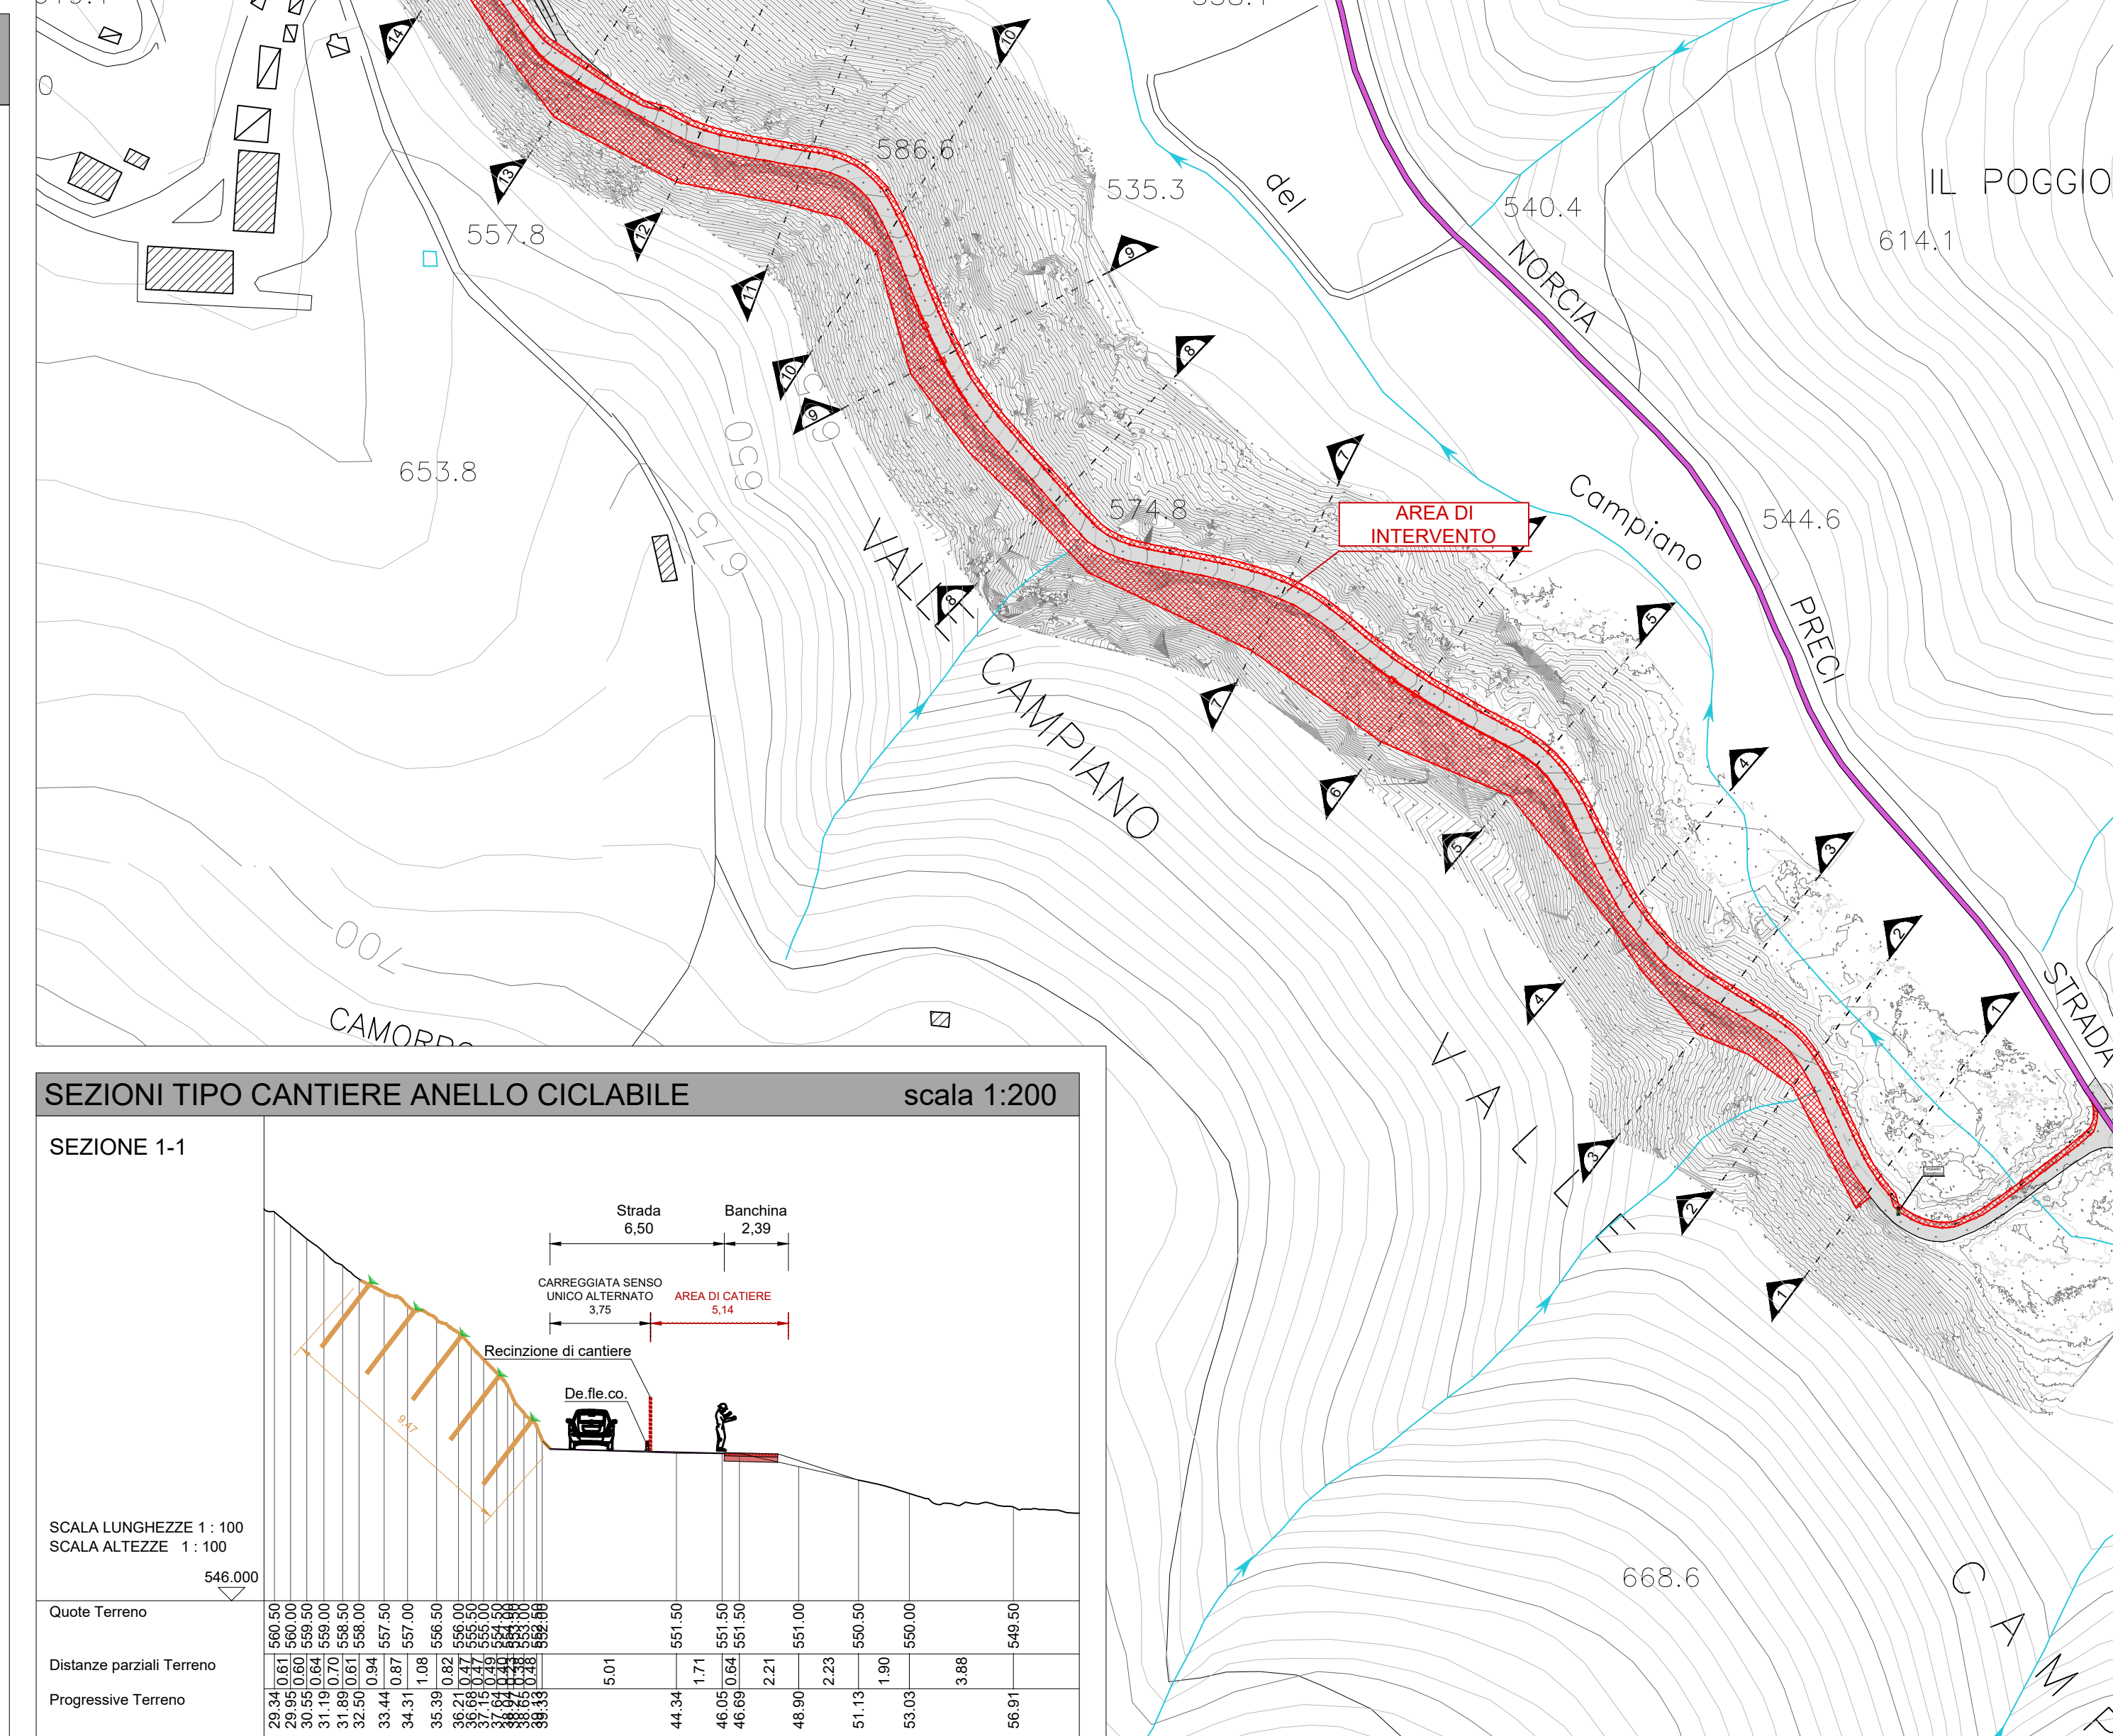
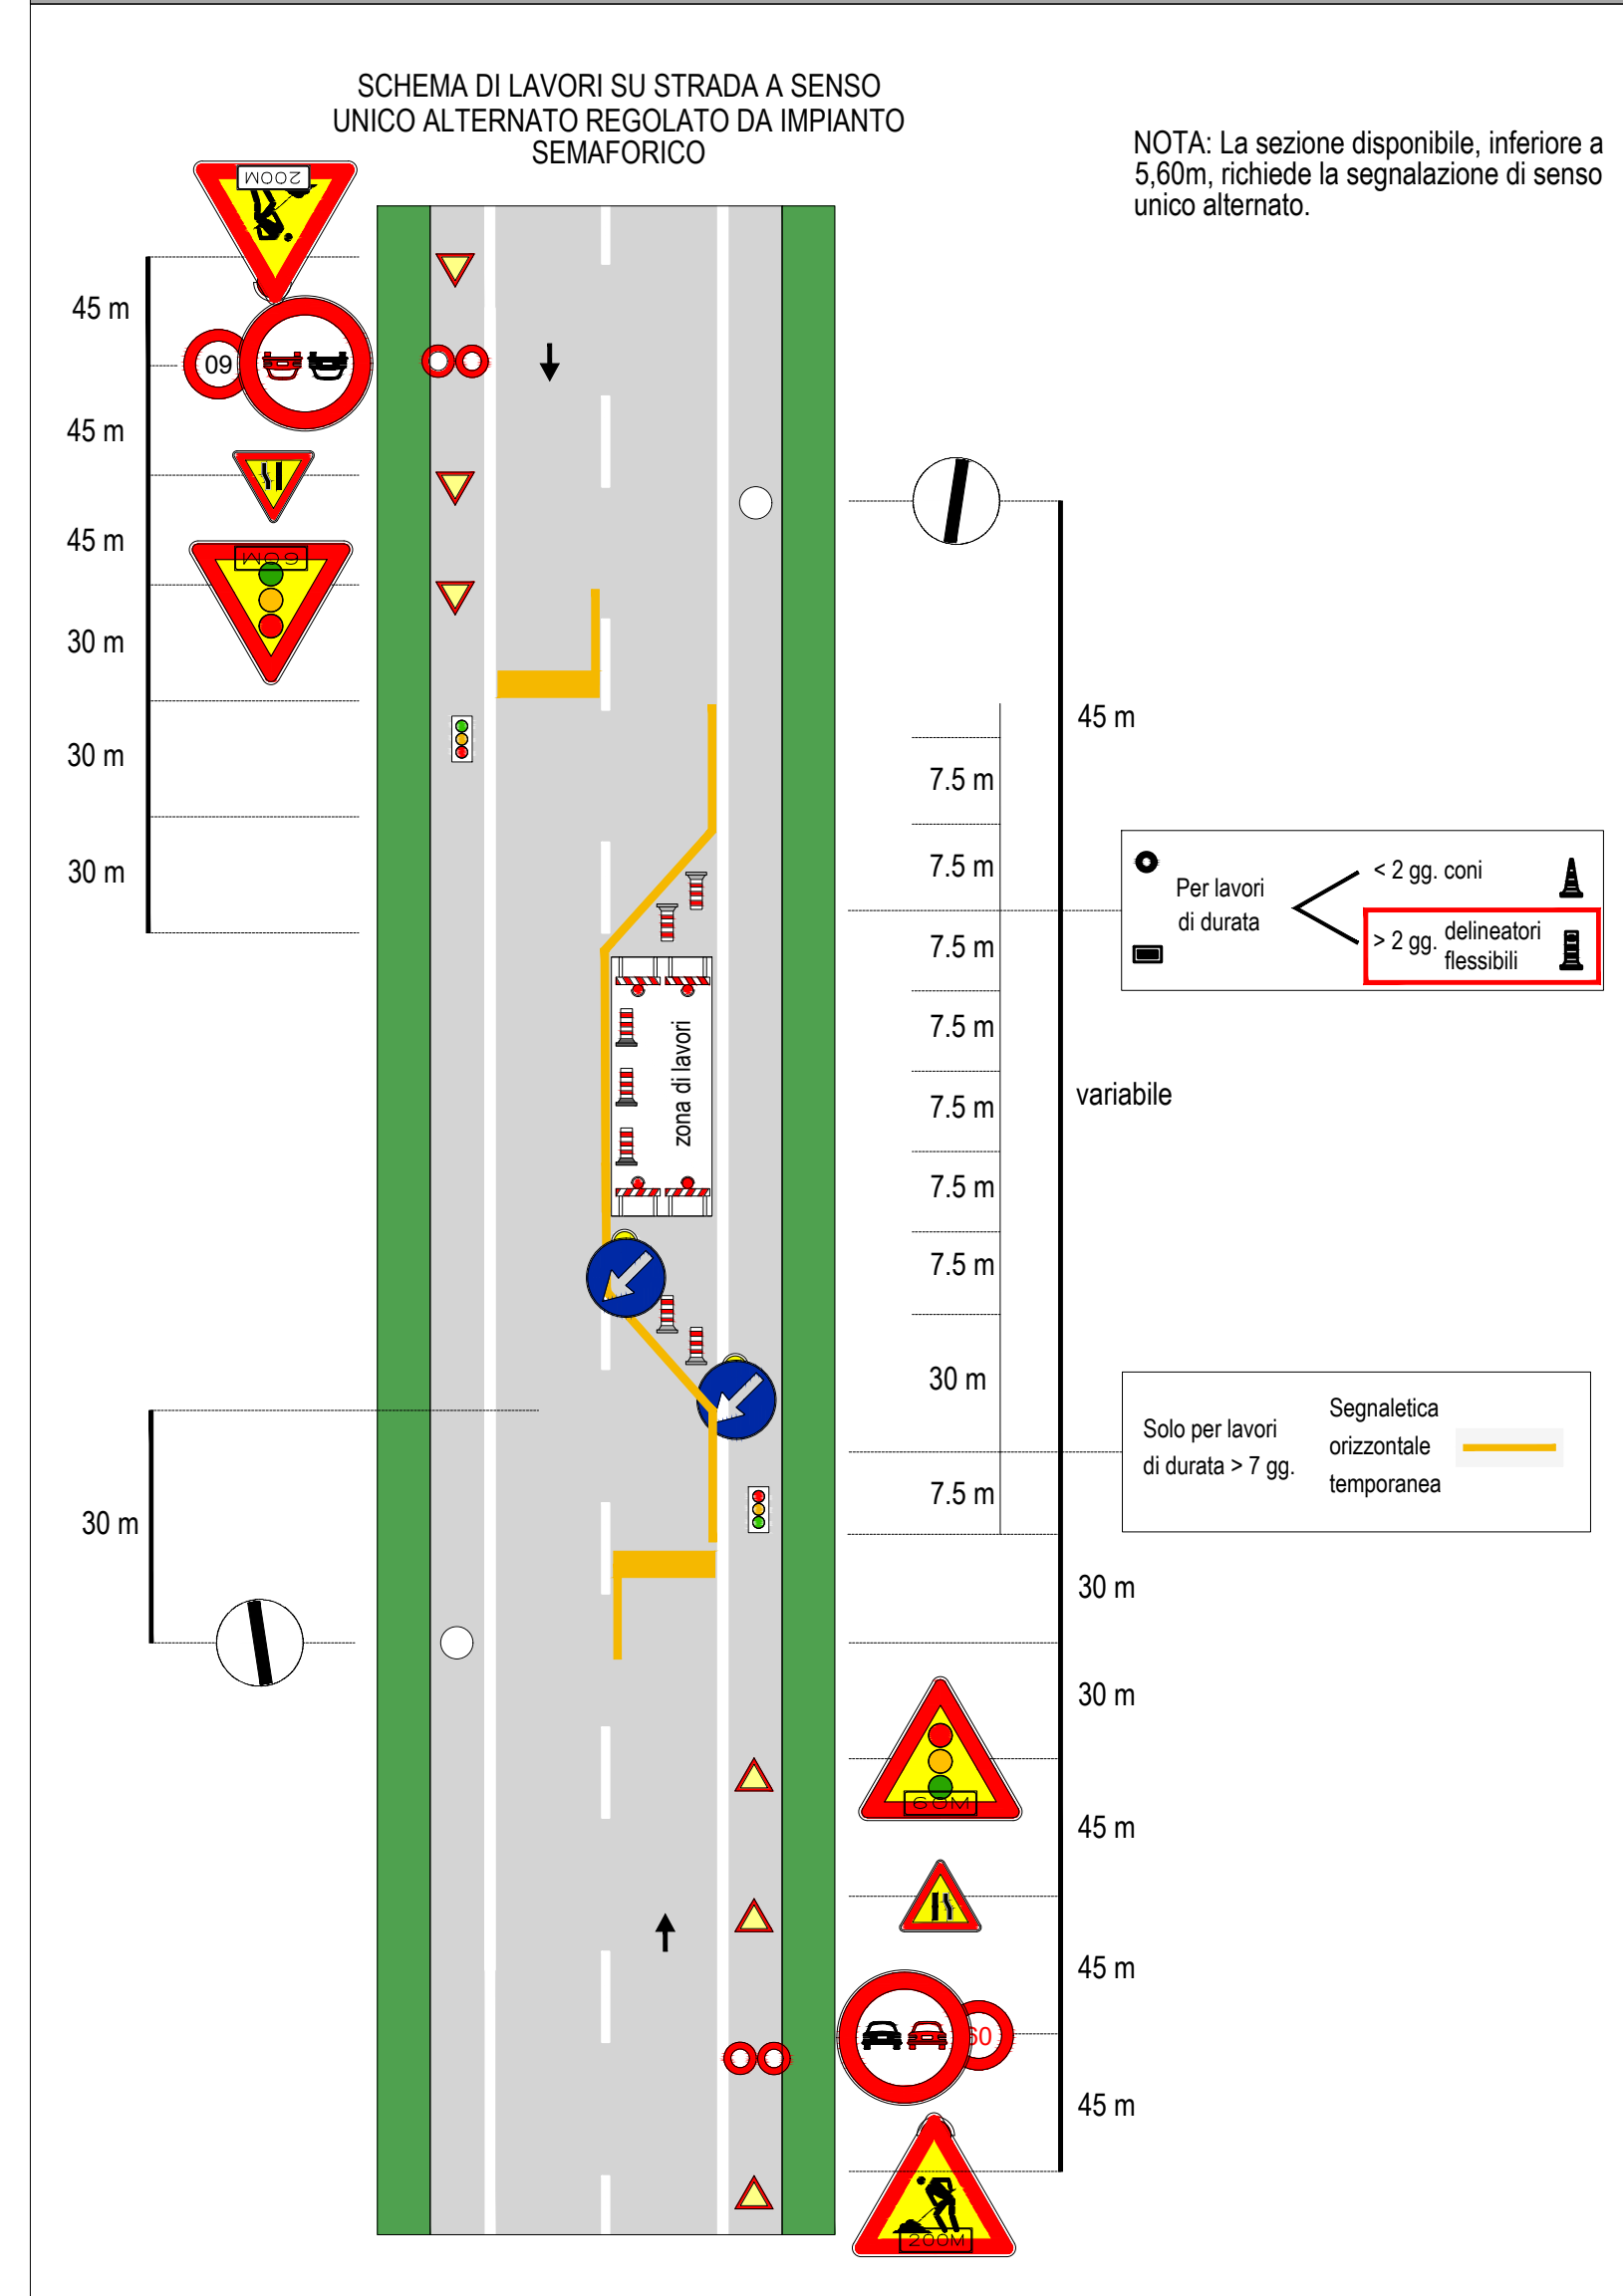


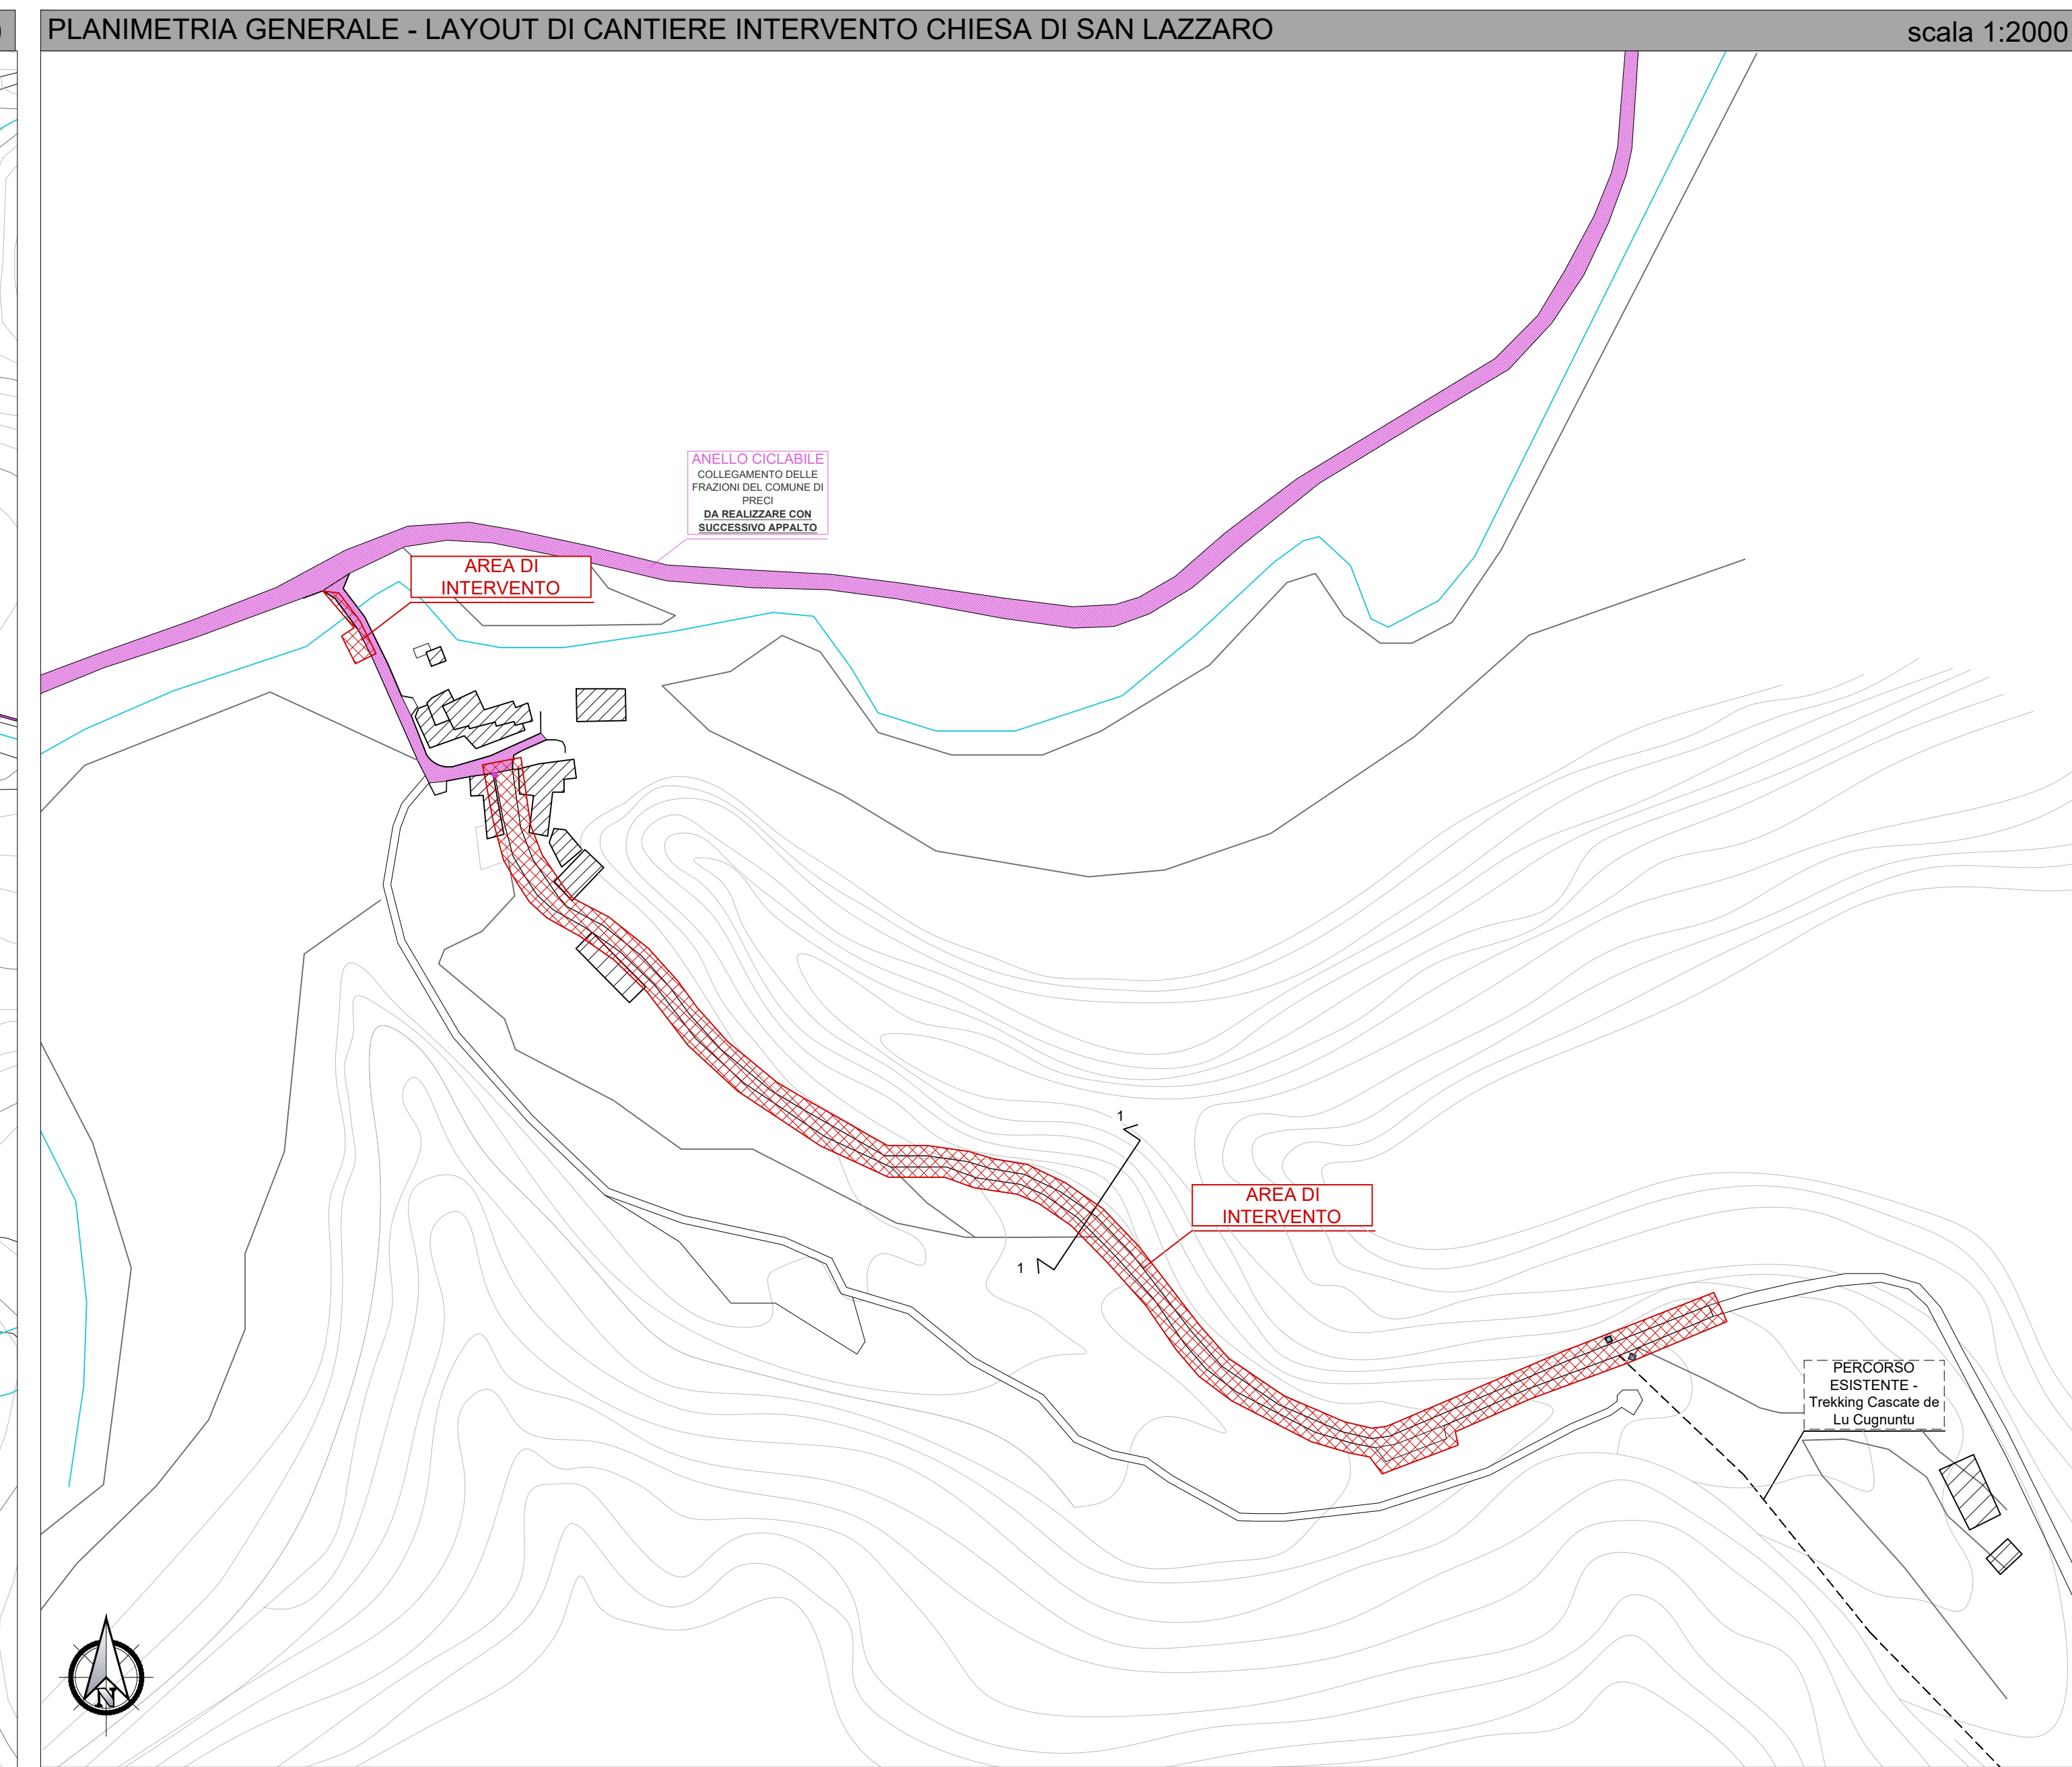

P R O G E T T O	D E F I N I T I V O		Comune di Preci Provincia di Perugia	Responsabile Unico del Procedimento <i>Ing. Alberto Nicoletti</i>
		INTERVENTO C.I.S. AREA SISMA 2016 CODIFICA A1_45 "PRECIS VERSO LA TRANSIZIONE ECOLOGICA - 1° STRALCIO"		
		TITOLO LAYOUT DI CANTIERE	CODICE DELL'ALABORATO SI SI_04	SCALA varie PERIODE
		TEMPI ED ESTREMI DI APPROVAZIONE		
P R O G E T T O	D E F I N I T I V O	R.T.I. Titolare dell'incarico di progettazione		
			INSIGHT & CO. Engineering S.r.l. capogruppo Via Fontaine Valente, 1491 65129 - Pescara (PE) Tel. 085-4102152 Fax 085 2192520 discrezione@insight.co.it insighteng@abapex.it	IL DIRETTORE TECNICO Arch. Roberto DI RAMIO
P R O G E T T O	D E F I N I T I V O		Dott. Geol. Tiziano Desiderio mandante Strada San Felice, 2915 66100 - Chieti (CH) Tel. e Fax 071 765240 studiogett@gmail.com tiziano.desiderio@epap.societaassociata.it	
Disegnato da INSIGHT & CO. Engineering S.r.l. Via Fontaine Valente, 1491 - 65129 Pescara Partita IVA e codice fiscale 0257180662 Capitale sociale € 50.000,00 i.v.				