PLANIMETRIA GENERALE - STATO DI PROGETTO INTERVENTO ANELLO CICLABILE COMUNE DI PRECI

scala 1:2000

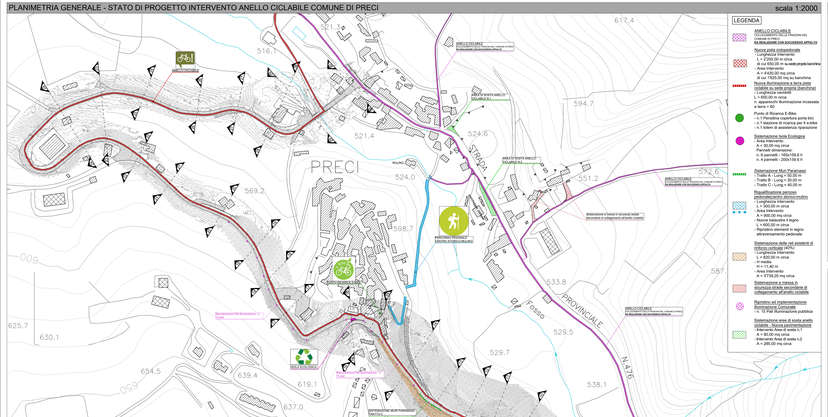
LEGENDA
ANELLO CICLABILE
(Intervento di completamento dell'anello ciclabile)
Nuova pista ciclopedonale
- Lunghezza intervento:
L = 2.200,00 m circa
- Area Intervento:
- Pendenza media:
di cui 1.620,00 mq su banchina
Nuova Illuminazione a terra pista ciclabile su viale principale (banchina)
- Lunghezza intervento:
L = 1.600,00 m circa
n. apparecchi Illuminazione incassata n. 80 Pz
Punto di Ricarica E-Bike
- n.1 Pensilina copertura punto bici
- n.1 Colonnina ricarica E-bike
- n.1 totem di assistenza riparazione
Sistemazione Verde Ecologica
- Area Intervento:
A = 30.00 mq circa
- Piantumazione:
n. 6 parterri - 165x158,6 h
n. 4 parterri - 200x158 h
- Tratto A: Lungo = 50,00 m
- Tratto B: Lungo = 50,00 m
- Tratto C: Lungo = 50,00 m
Rifacimento Pavimentazione (asfaltatura stesa/multo)
- Lunghezza intervento:
L = 1.600,00 m
- Area Intervento:
A = 900,00 mq circa
- Rifacimento segnalamento orizzontale
L = 800,00 m circa
- Ripristino elementi in legno, allineamento pedonale
Sistemazione delle reti esistenti di Illuminazione Pubblica
- Lunghezza intervento:
L = 820,00 m circa
- Area Intervento:
H = 11,40 m
- Area Intervento:
A = 3739,20 mq circa
Sistemazione Verde Ecologica
(Intervento di mitigazione di collegamento all'anello ciclabile)
Rimotivo ed implementazione Illuminazione Comunale
n. 10 Pali Illuminazione pubblica
Sistemazione aree di sosta anello ciclabile - Nuova pavimentazione
- Lunghezza intervento L
A = 80,00 mq circa
- Intervento Area di sosta n.2
A = 200,00 mq circa
PRECI
STRADA
PROVINCIALE
DEL
FOSSO
DI
CONCIA
