


scala 1:2000




scala 1:50




scala 1:200

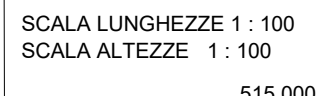

scala 1:200

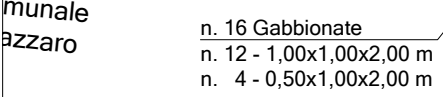

scala 1:50

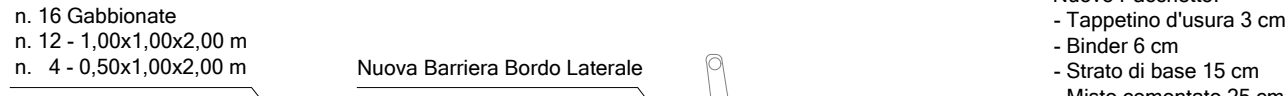

Responsabile Unico del Procedimento
Ing. Alberto Nicoletti

REVERSE

R.T.I. | Titolare dell'incarico di progettazione



INSIGHT & CO. Engineering S.r.l. | capogruppo
Via Tiburtina Valeria, 149/1
65129 - Pescara (PE)
Tel. 085 4192182 Fax 085 2192520
direzione@insightco.it
insighteng@arubapec.it

IL DIRETTORE TECNICO:
Arch. Roberto DI RAMIO

Dott. Geol. Tiziano Desiderio | mandante

Strada San Fele, 29/B
66100 - Chieti (CH)
Tel. e Fax 0871 780240
studiogeold@gmail.com fiziano.desiderio@epap.sicurezzaepostale.it

Dicembre
2023

INSIGHT & CO. Engineering S.r.l.
Via Tiburtina Valeria, 149/1 - 65129 Pescara
Partita IVA e codice fiscale: 02377380684
Capitale sociale € 50.000,00 I.v.