ADYTON
ARCHITECTURE & ENGINEERING
Viale Cortina d'Ampezzo, 246 - 00135 ROMA (ITALY)

ADYTON

Adyton Ingegneria srls Viale Cortina d'Ampezzo, 246 - 00135 ROMA email: adyton.engineering@gmail.com

Regione Marche

Comune di Bolognola
Provincia di Macerata

Parco Nazionale dei Monti Sibillini

Committente:
Comune di Bolognola (MC)

Progetto:
Realizzazione di una seggiovia quadriposto ad ammorsamento permanente dei veicoli in località Pintura di Bolognola.

Oggetto:
*Seggiovia quadriposto ad a.p. dei veicoli "**CASTELMANARDO EXPRESS (1.263.96 - 1533.53)**"*

- SISTEMAZIONE STAZIONE DI VALLE

PLANIMETRIA	1:100
SEZIONI	1:100
LOCALIZZAZIONE SU FOTO AEREA	1:200

Il Progettista:
ORDINE DEGLI INGEGNERI DELLA PROVINCIA DELL'AQUILA
INGEGNERE PIER PAOLO GRASSI
ISCRITTO ALL'ALBO COL n. 1136

Il Committente:

Operatore:
Redatto:
Controllato:
Approvato:
Classificato:

Comm:		Fase:	Data:	Rev.	Scala:
34	20	DEFINITIVO	05/08/21	A	1:100

Sezione PTA
Elaborato: 06.07

Documento riservato a termini di legge con divieto di riproduzione e di renderlo comunque noto a terzi senza esplicita autorizzazione

CREDITS
Ing. Pier Paolo Grassi

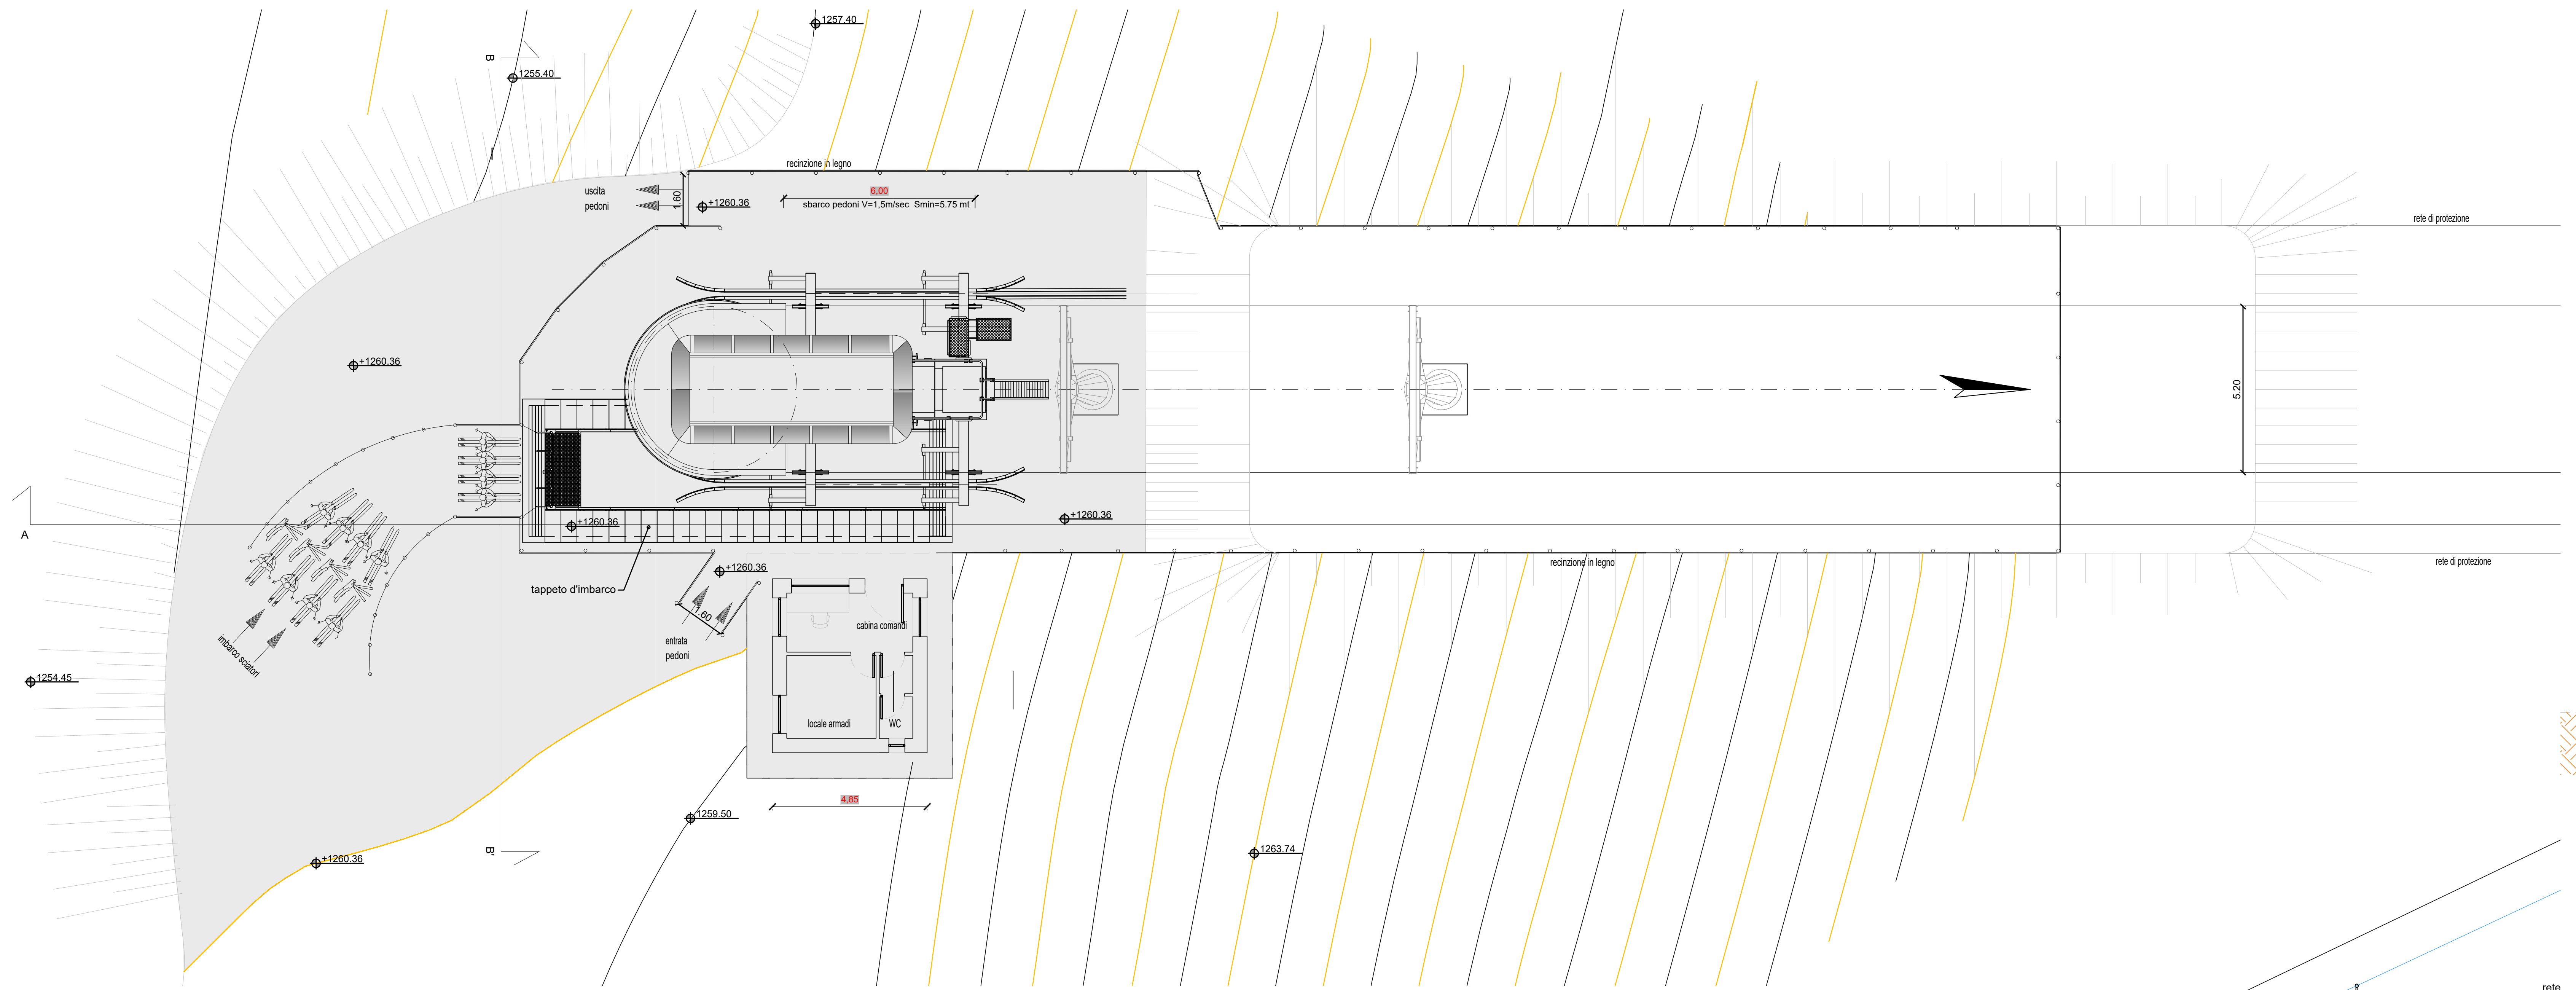

PLANIMETRIA_STAZIONE DI VALLE

scala 1:100

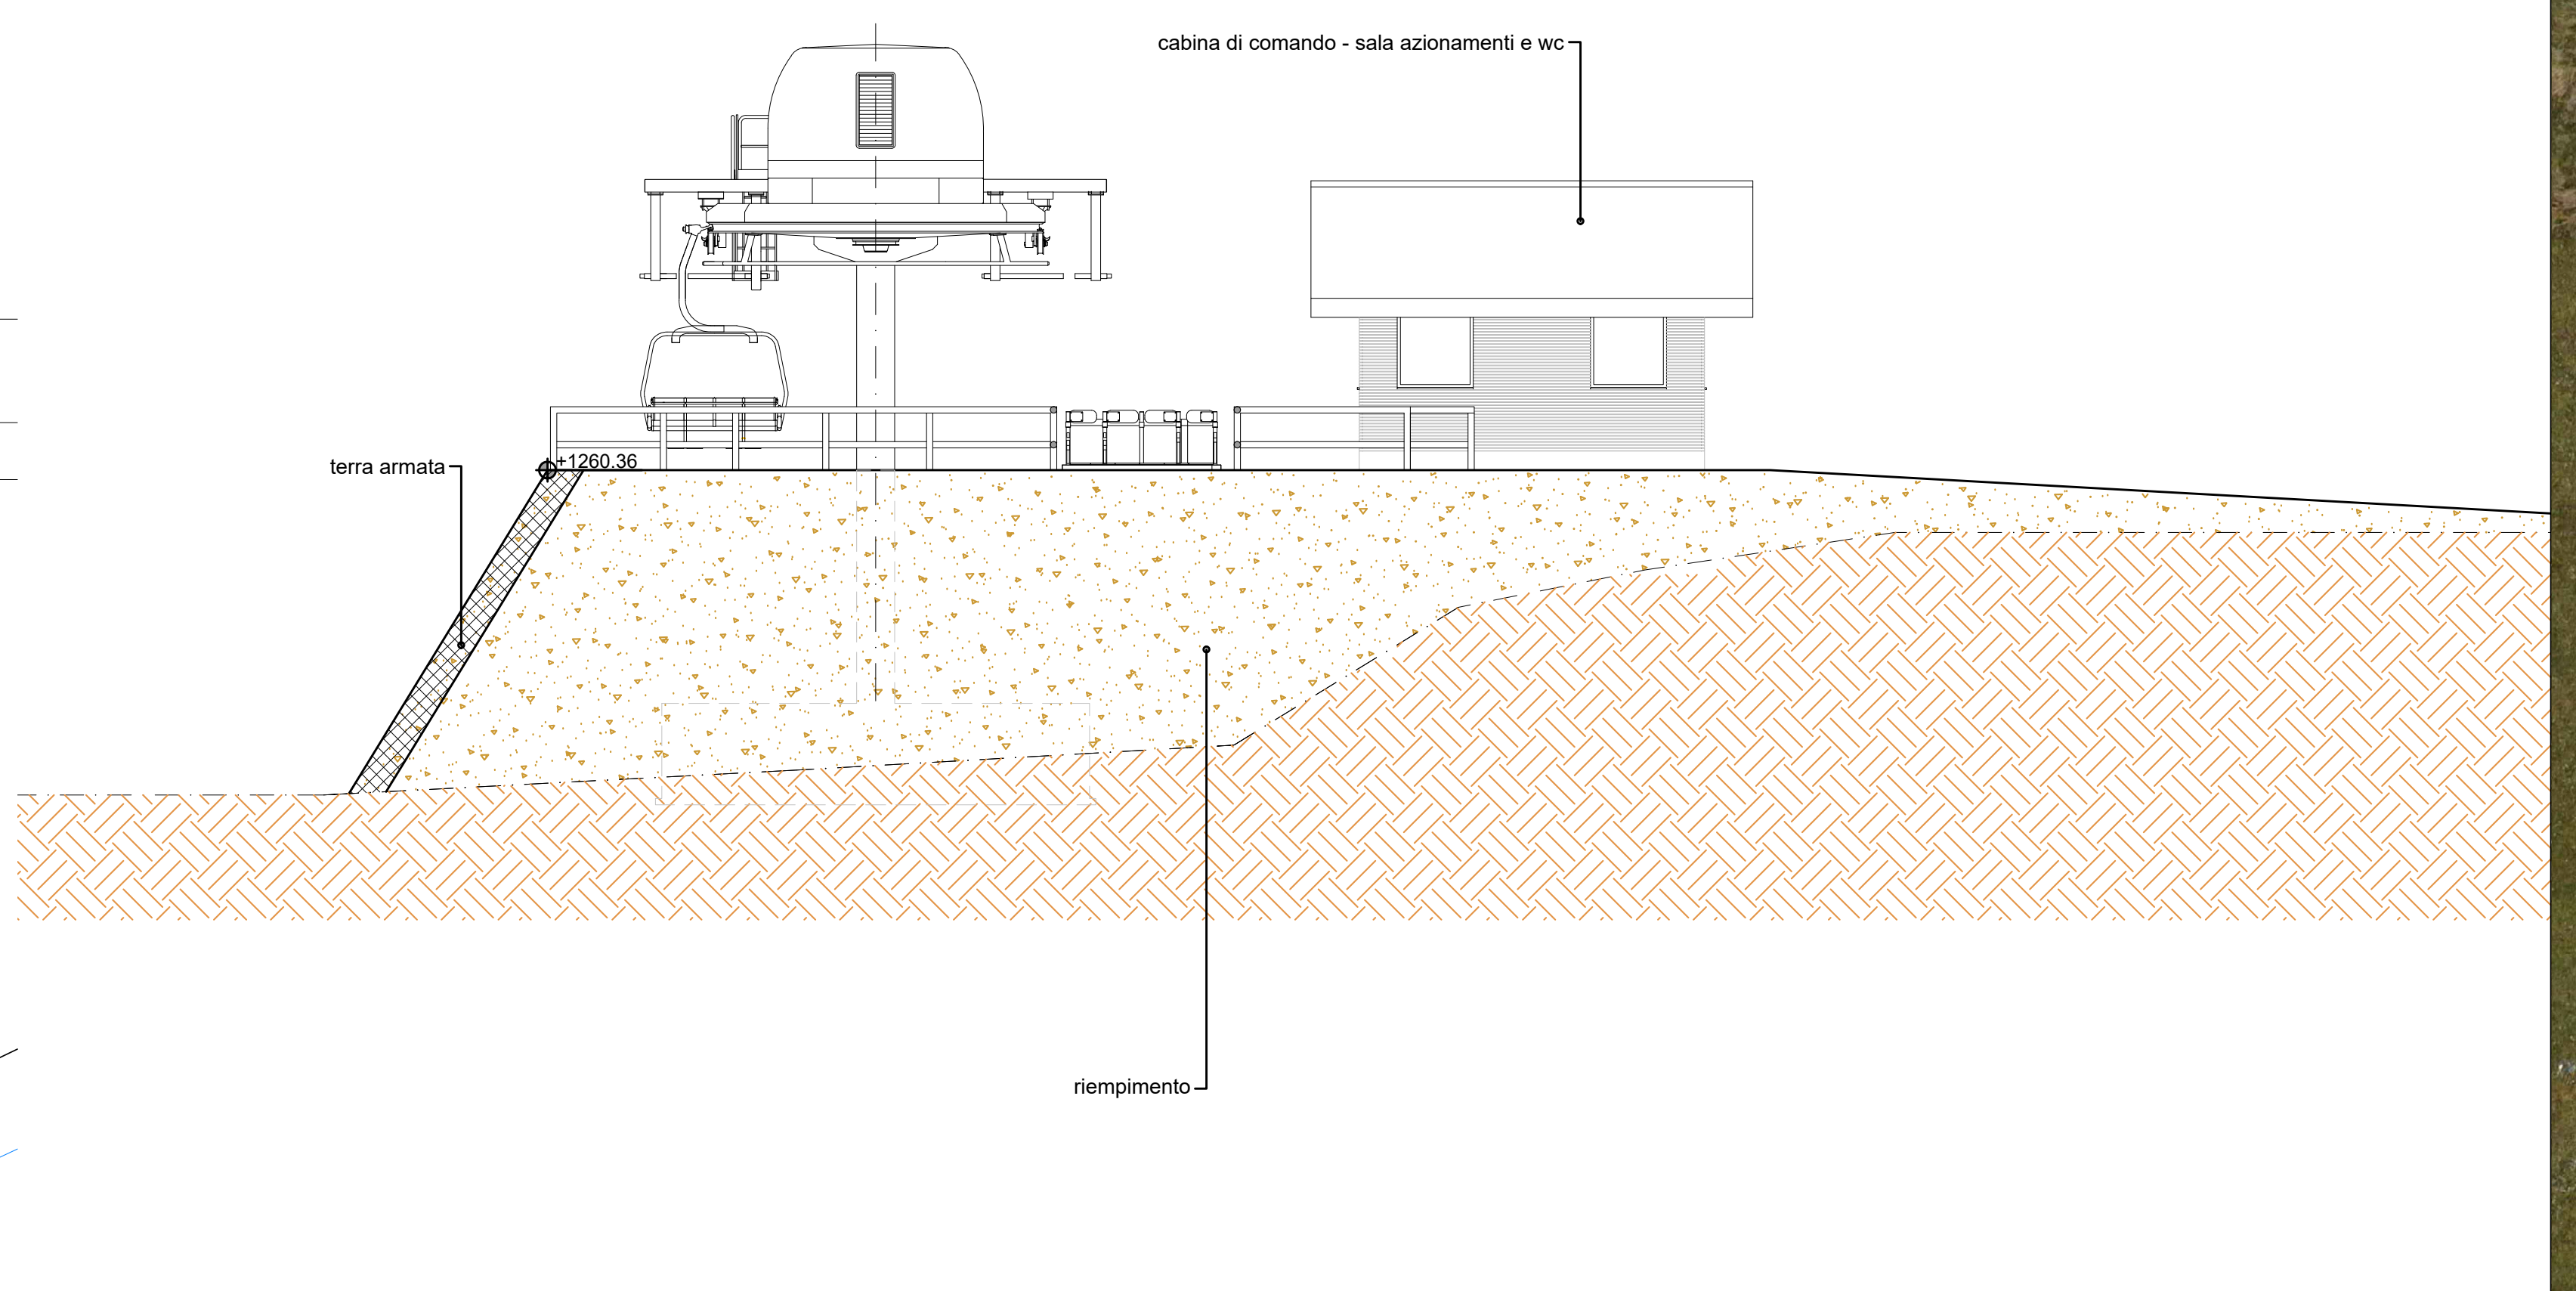

SEZIONE BB'

scala 1:100

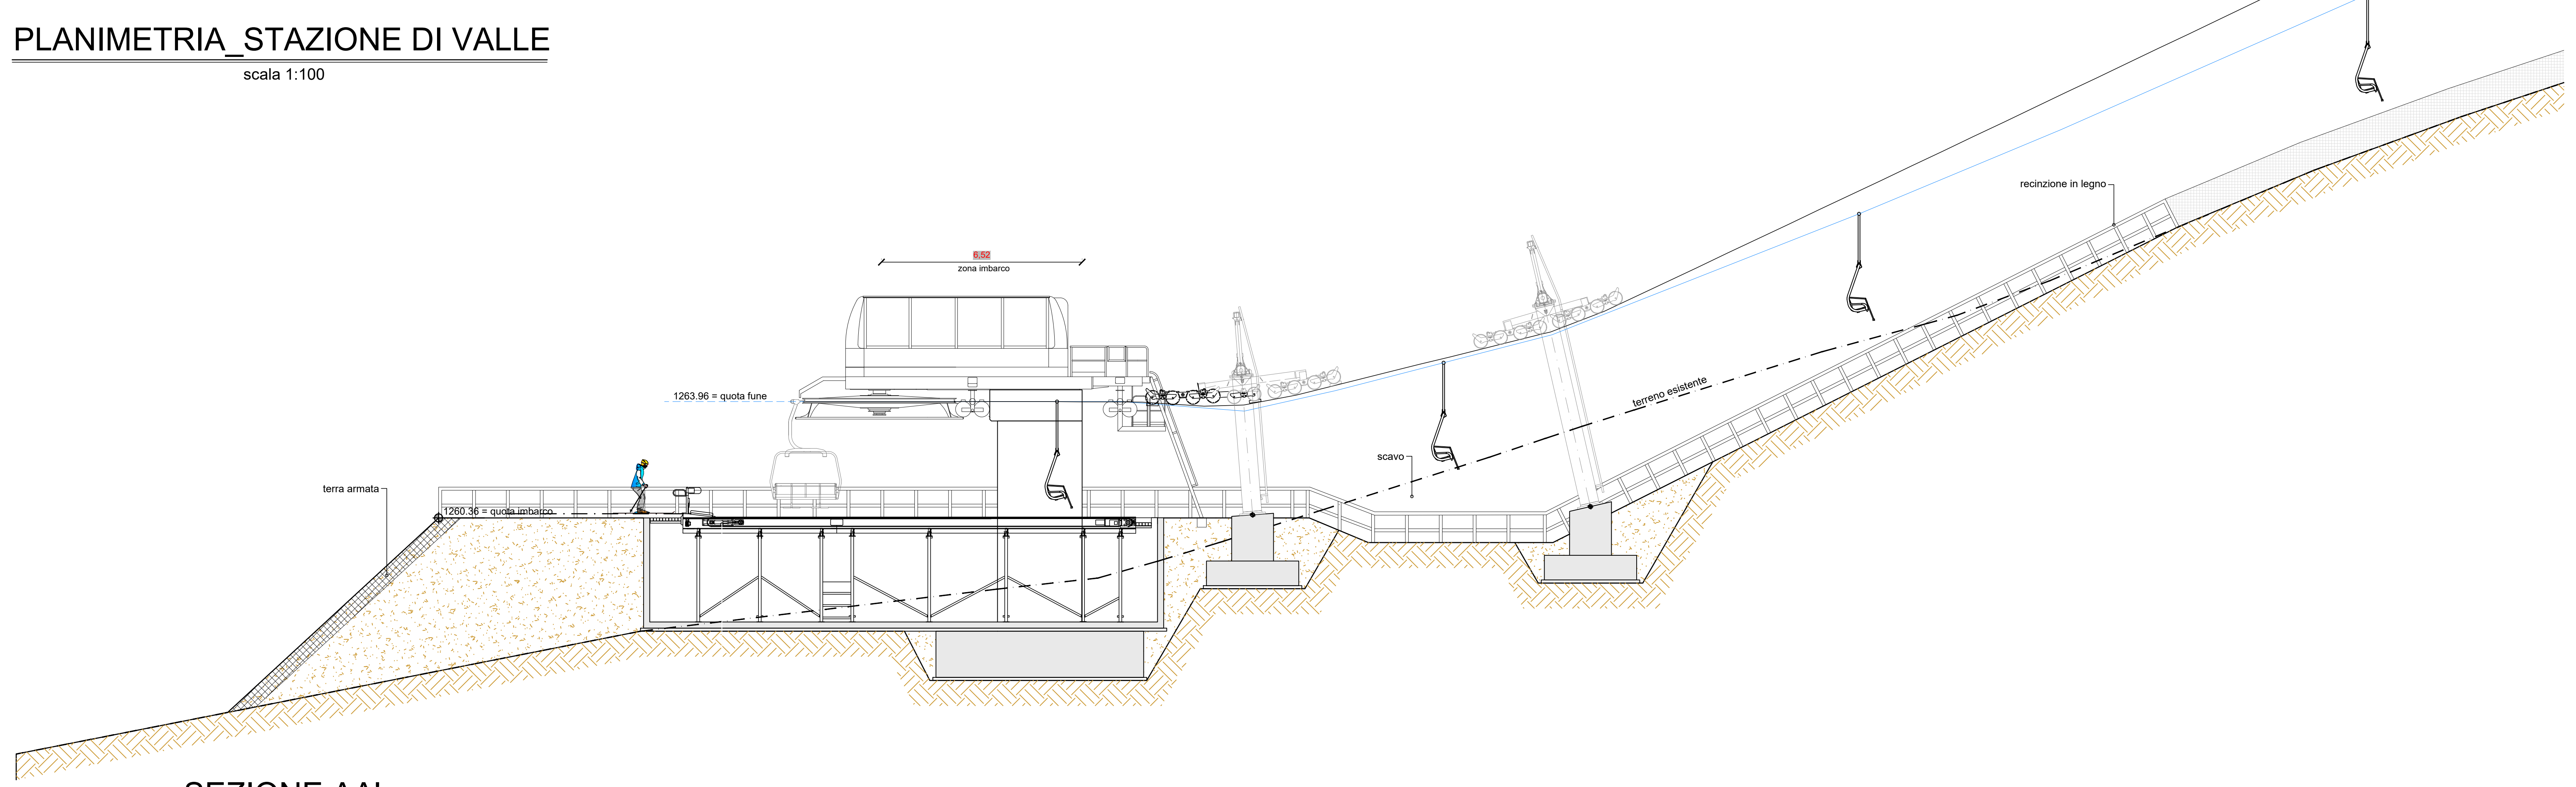

SEZIONE AA'

scala 1:100

Dettaglio terra armata

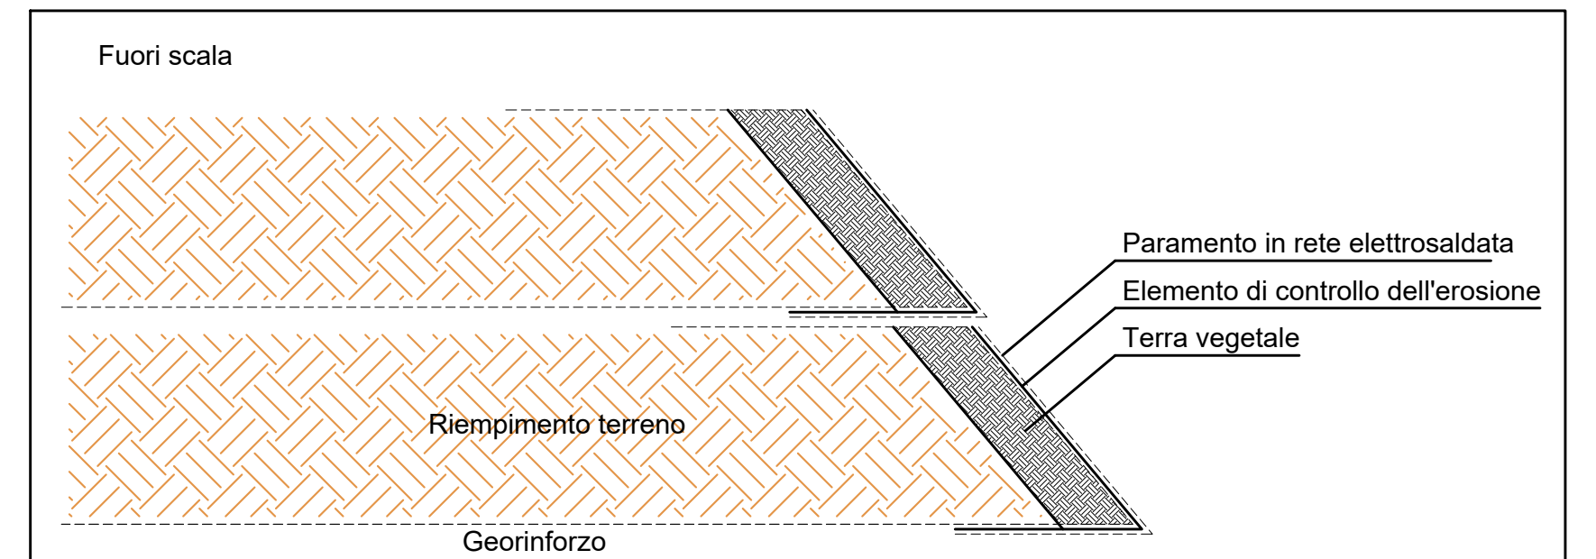
Fuori scala
Paramento in rete elettrosaldata
Elemento di controllo dell'erosione
Terra vegetale
Riempimento terreno
Georinforzo

TIPO DI GEORINFORZO, LUNGHEZZE DI ANCORAGGIO, INTERASSI etc.
DA DIMENSIONARE A CURA DEL FORNITORE DELLE TERRE ARMATE

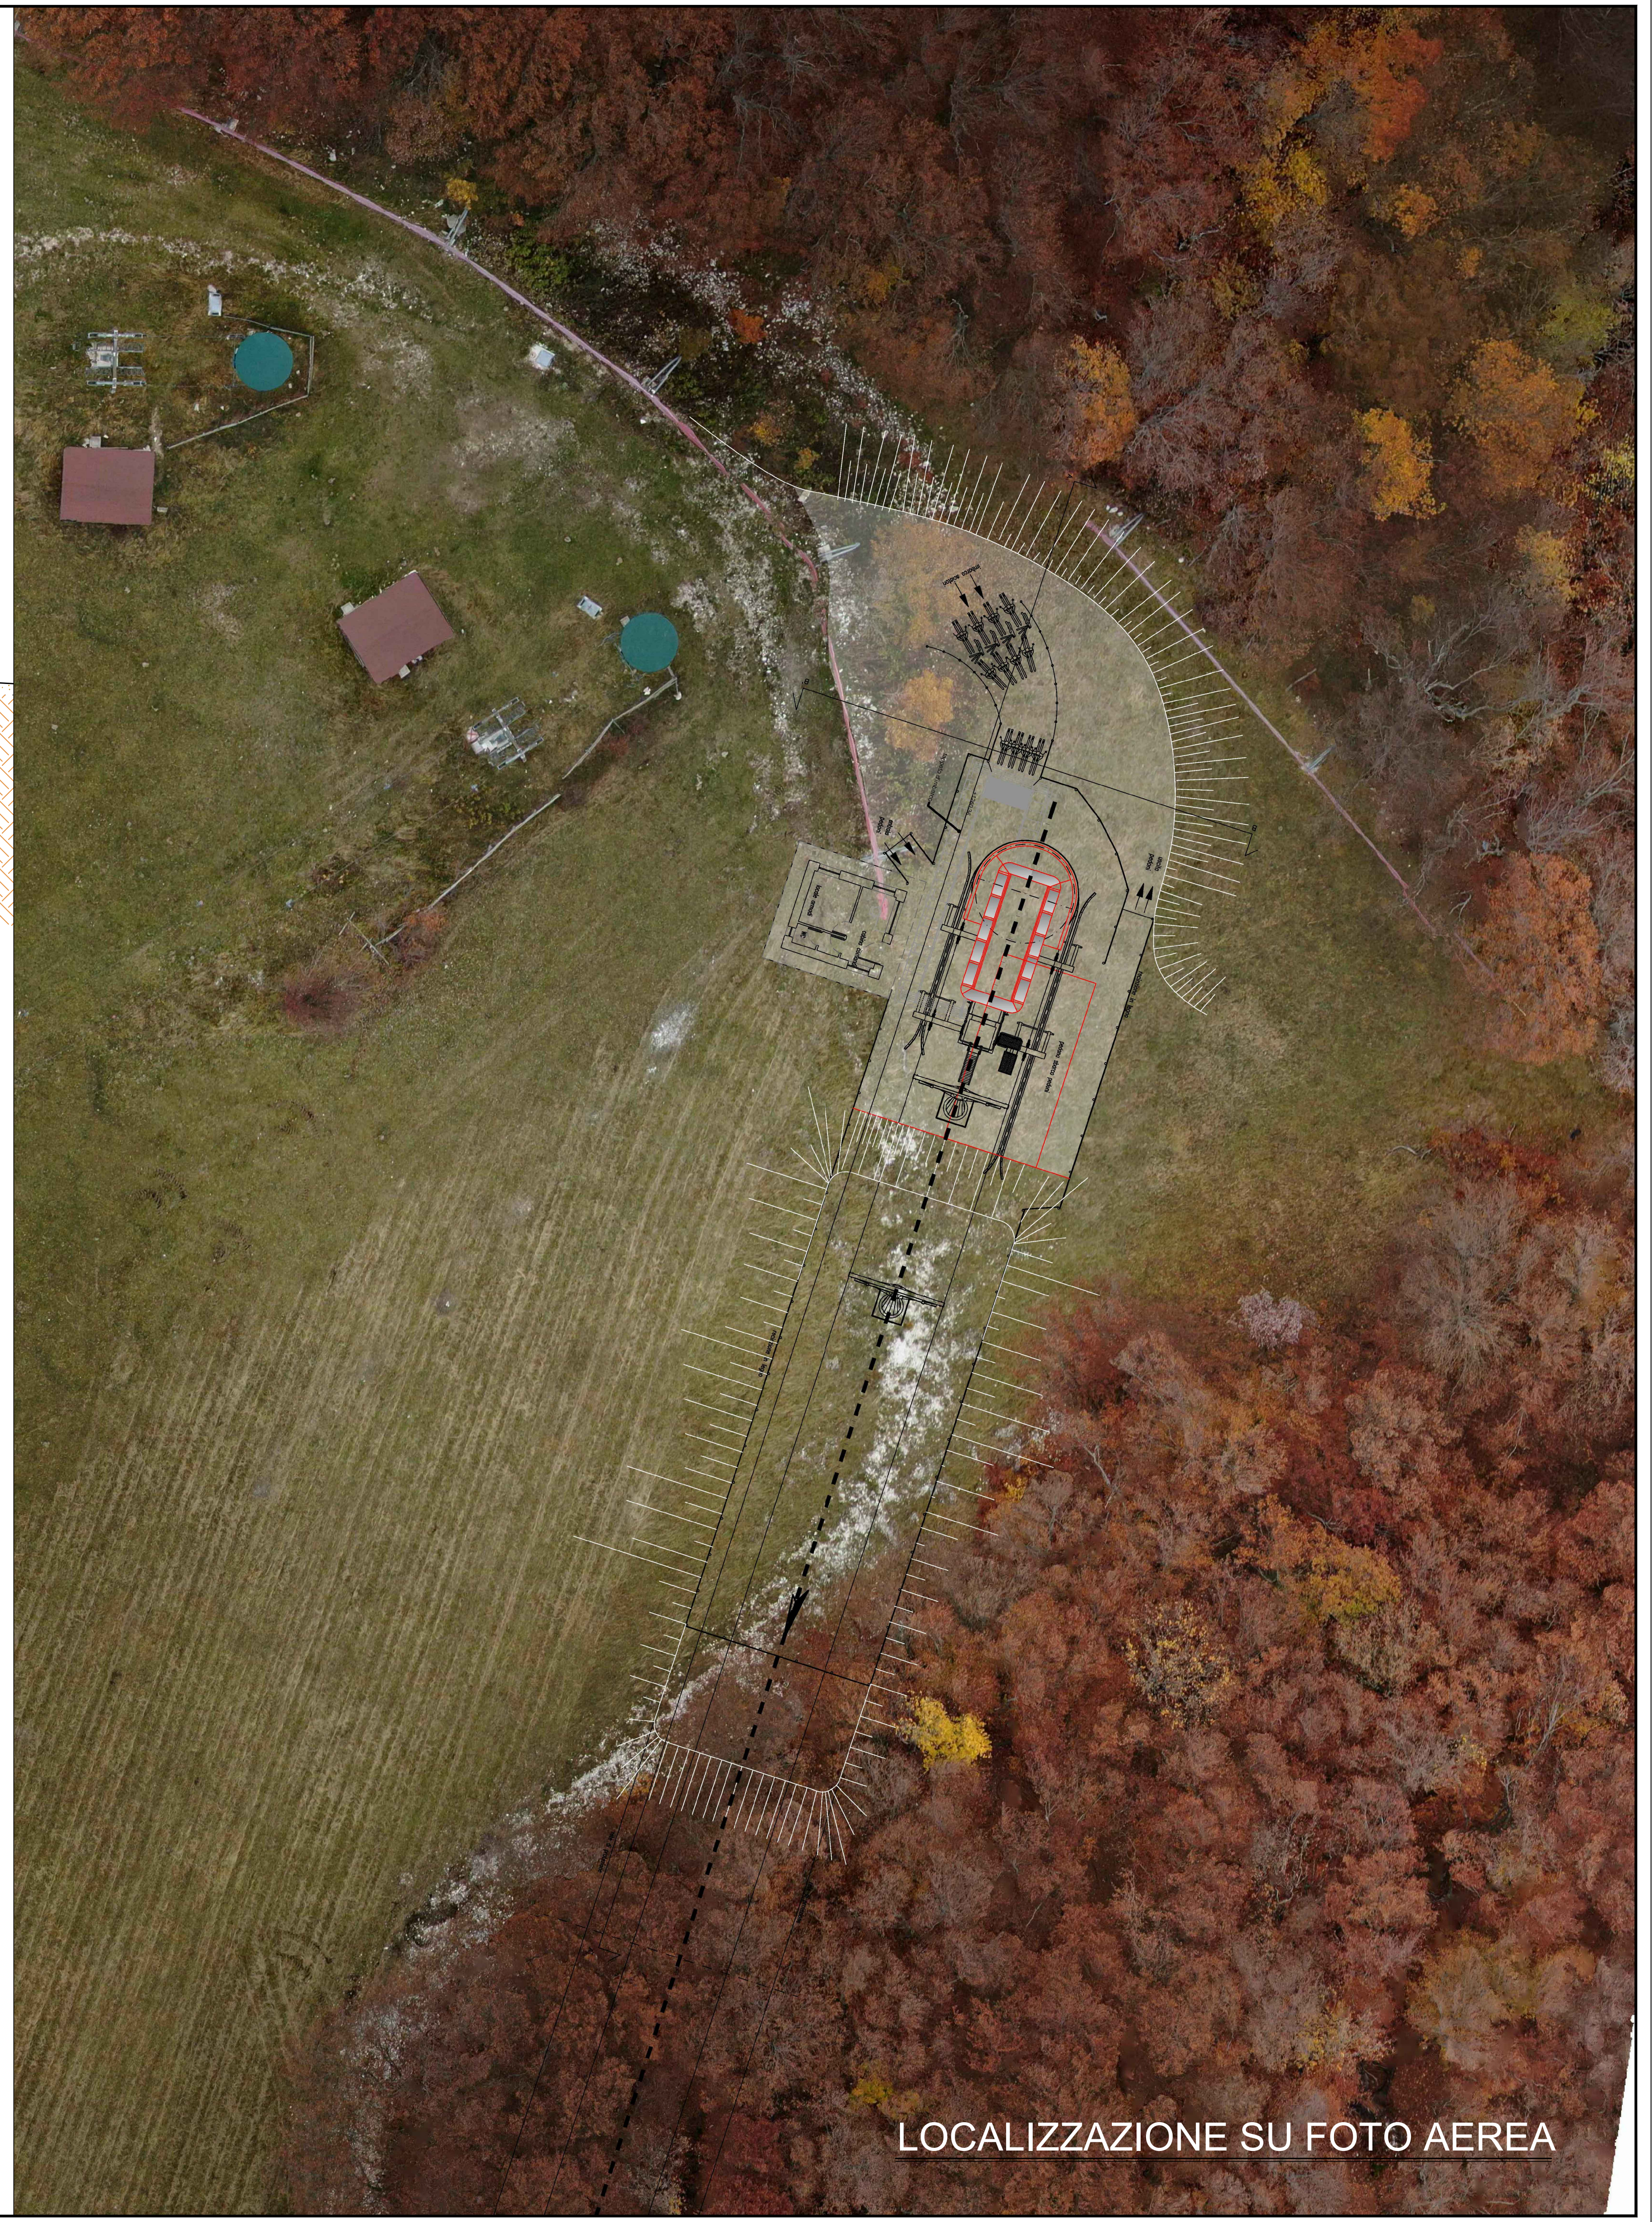

LOCALIZZAZIONE SU FOTO AEREA