



Regione Marche

Comune di Bolognola
Provincia di Macerata

Parco Nazionale dei Monti Sibillini


Comittente:
Comune di Bolognola (MC)

Progetto: **Realizzazione di una seggiovia quadriposto ad ammortamento permanente dei veicoli in località Pintura di Bolognola.**

Oggetto: ***Seggiovia quadriposto ad a.p. dei veicoli "CASTELMANARDO EXPRESS (1.263.96 - 1533.53)"***

- STAZIONE DI VALLE
PLANIMETRIA IMPIANTO ELETTRICO
TIPOLOGIE DI CAVIDOTTI

1:100

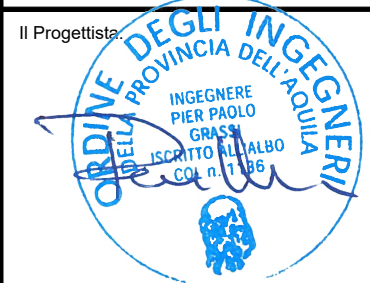


Il Committente

Operatore:	Comm:	Fase:	Data:	Rev.	Scala:
Redatto:	34 20	DEFINITIVO	05/08/21	A	1:100
Controllato:	PTA 06.08				
Approvato:					
Classificato:					
	Sezione	Elaborato:			

PTA

06.08

CREDITS

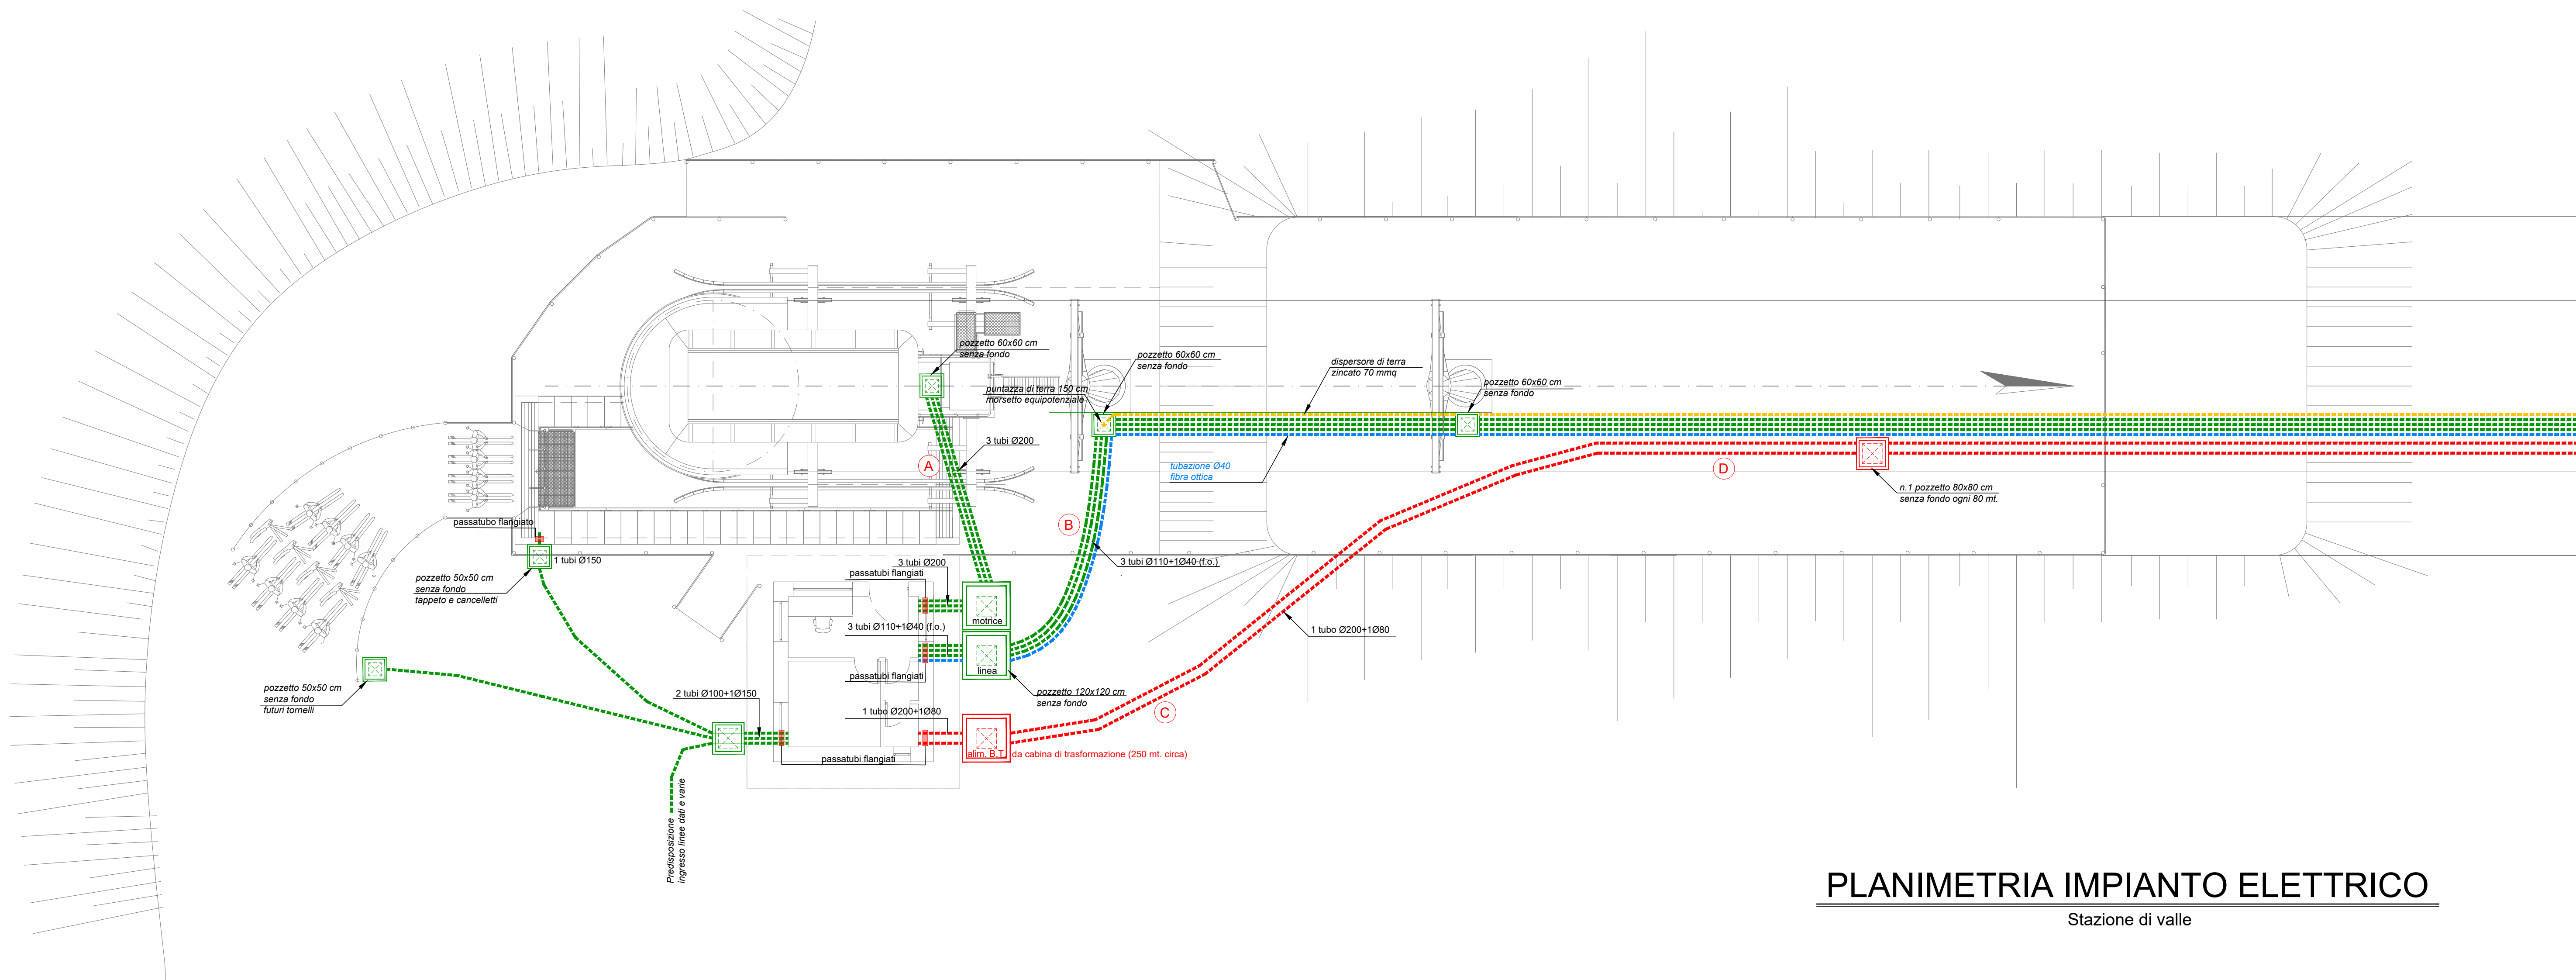


PLANIMETRIA IMPIANTO ELETTRICO

Stazione di valle


Tipologia di cavidotto

dotazioni:
3 cavidotti Ø200

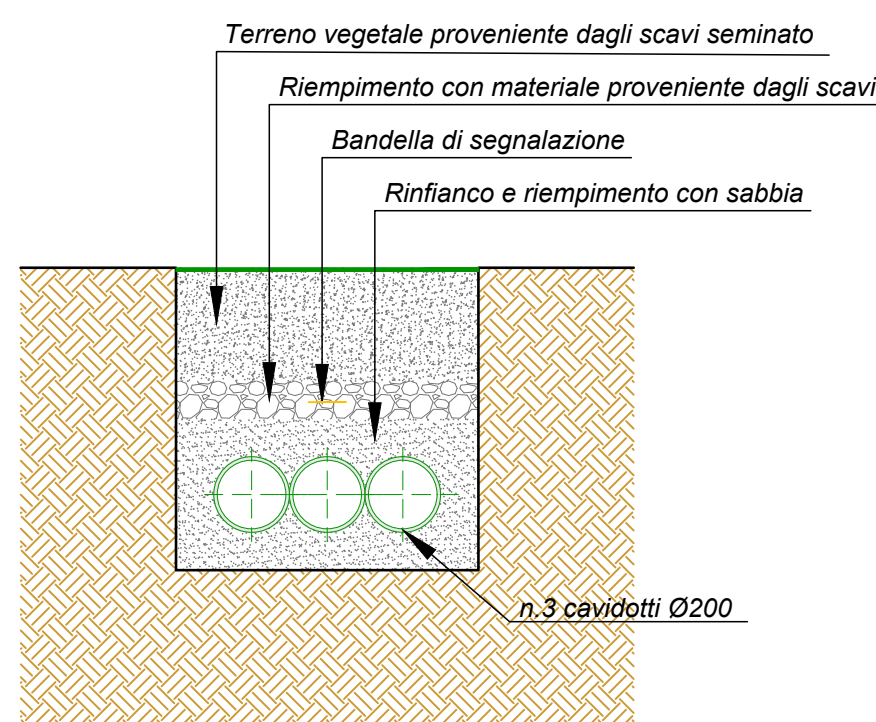


Tipologia di cavidotto

dotazioni:
3 cavidotti Ø110
1 cavidotto Ø40 (fibra ottica)

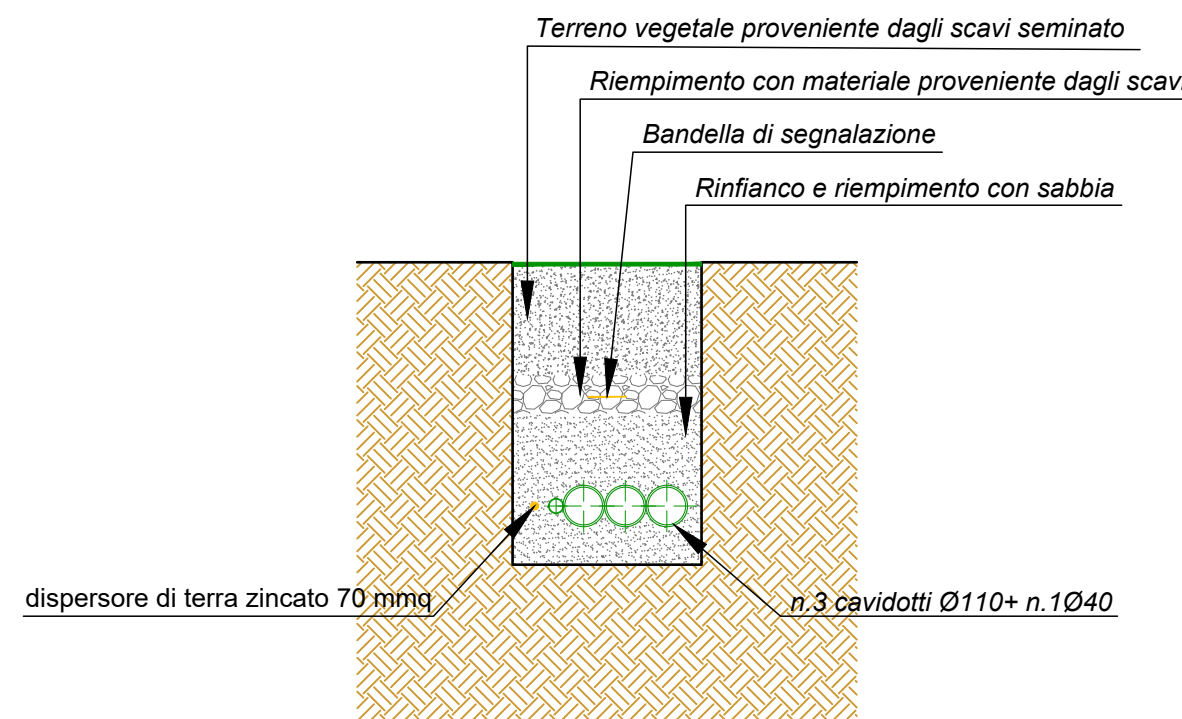

Tipologia di cavidotto


dotazioni:
1 cavidotti Ø200
1 cavidotto Ø80

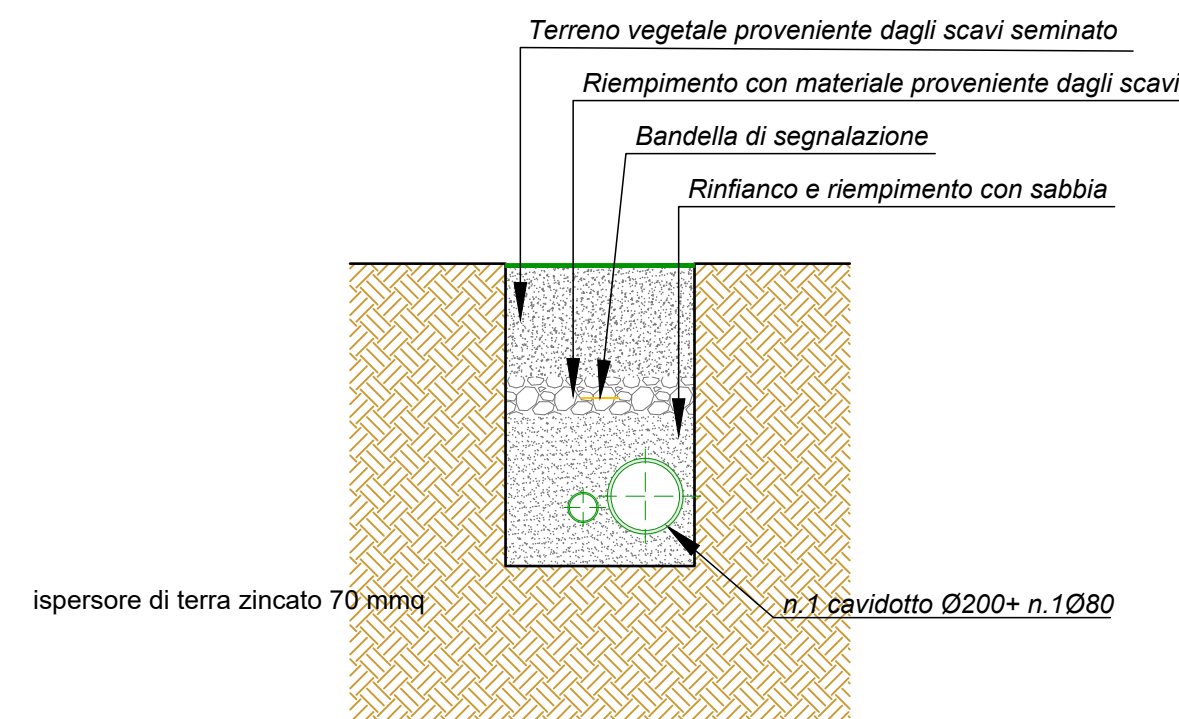

Tipologia di cavidotto

dotazioni:

- 1 cavidotti Ø200
- 1 cavidotto Ø80
- 1 cavidotto Ø110
- 1 cavidotto Ø40

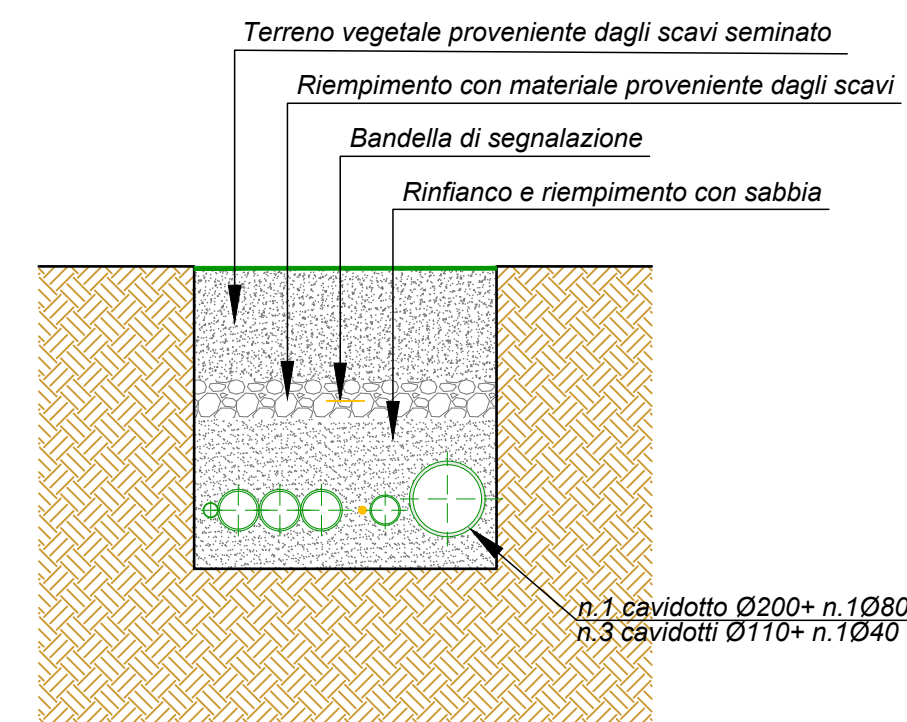

Picchetto di terra:

