



Regione Marche



Comune di Bologna
Provincia di Macerata



Parco Nazionale dei Monti Sibillini

Comitatato:

Comune di Bologna (MC)

Progetto:

Realizzazione di una seggiovia quadriposto ad ammassamento
permanente dei veicoli in località Pintura di Bologna.

Oggetto:

Seggiovia quadriposto ad a.p. dei veicoli "CASTELMANARDO EXPRESS
(1.263.96 - 1533.53)"

- INSIEME VEICOLO

Il Progettista:

Il Committente:

Operatore:

Comm:

Fase:

Data:

Rev:

Scala:

34

20

DEFINITIVO

05/08/21

A

-

Redatto:

Controllato:

Approvato:

Classificato:

Sezione


Elaborato:

PTA


06.14

CREDITS
Ing. Pier Paolo Casali


Documento riservato a termini di legge con divieto di riproduzione e di renderlo comunque noto a terzi senza esplicita autorizzazione

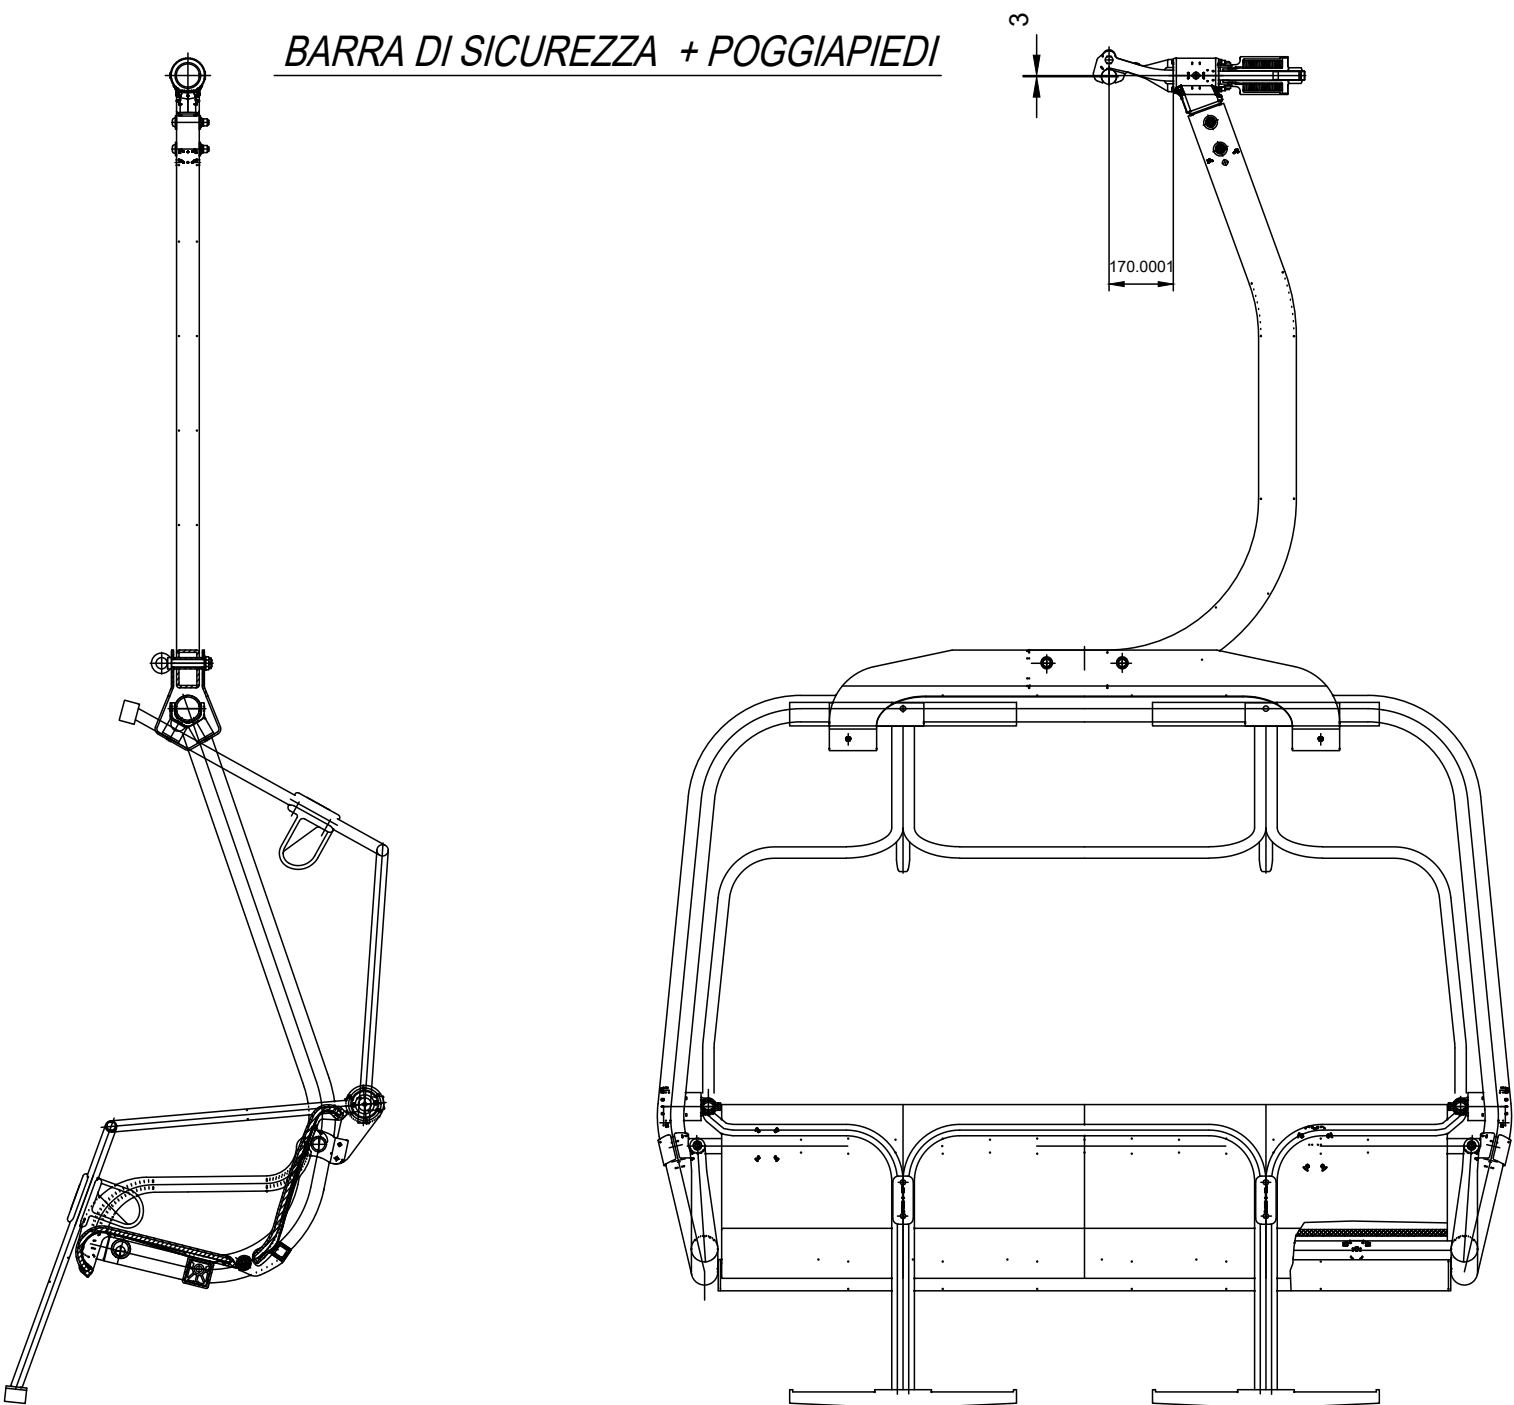


DOTAZIONE PORTA BICICLETTE

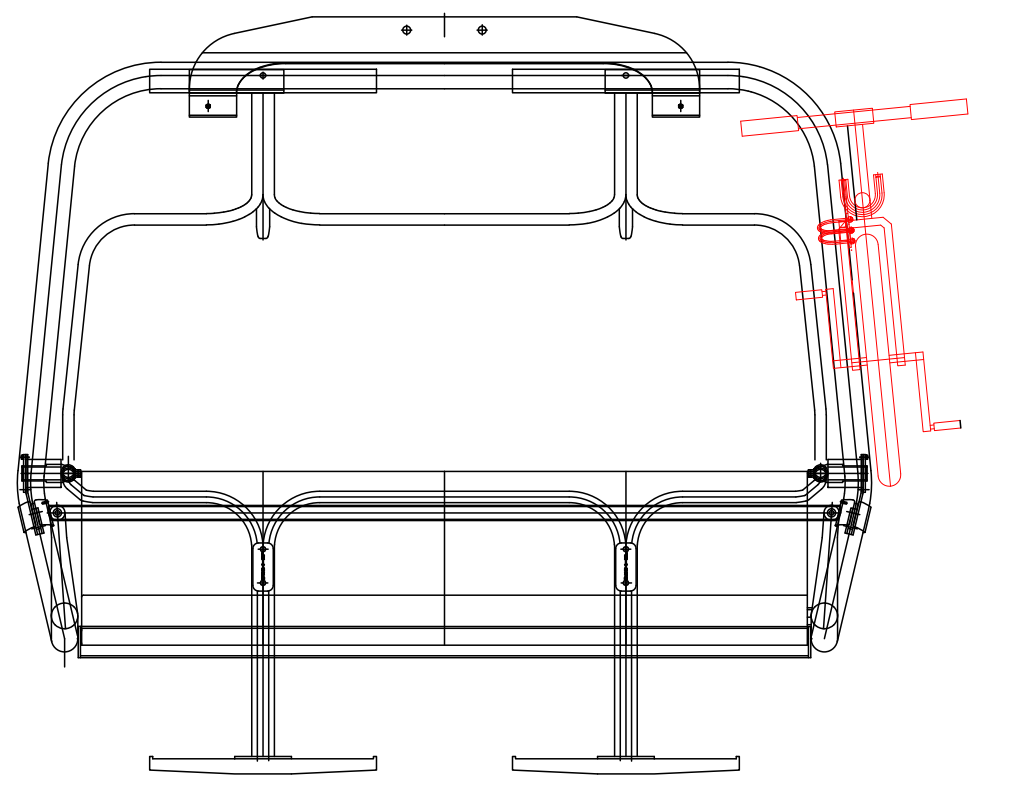


OPZIONI

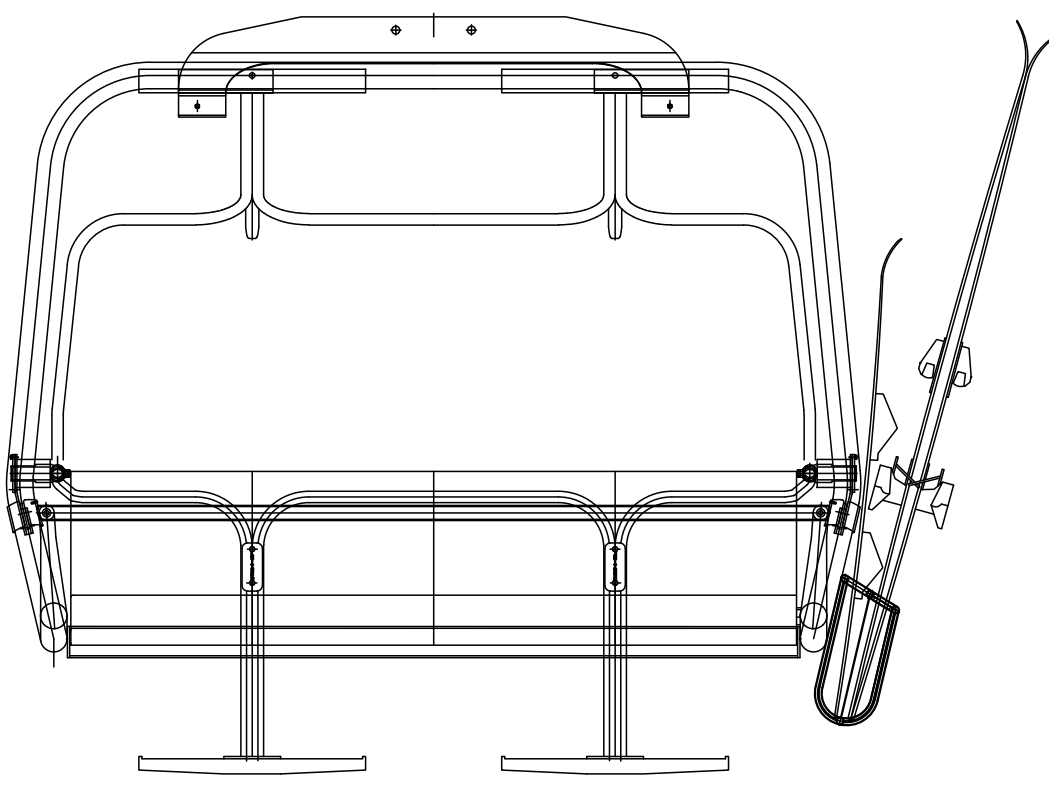

OPZIONI

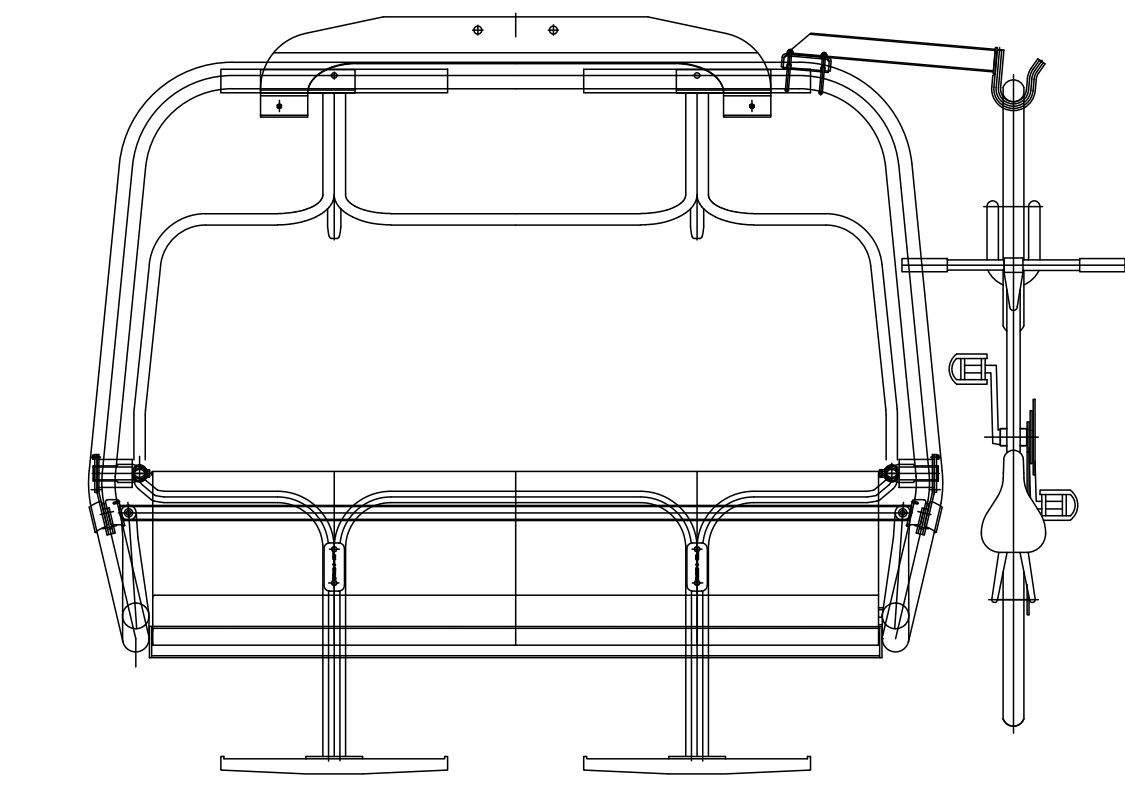

OPZIONI

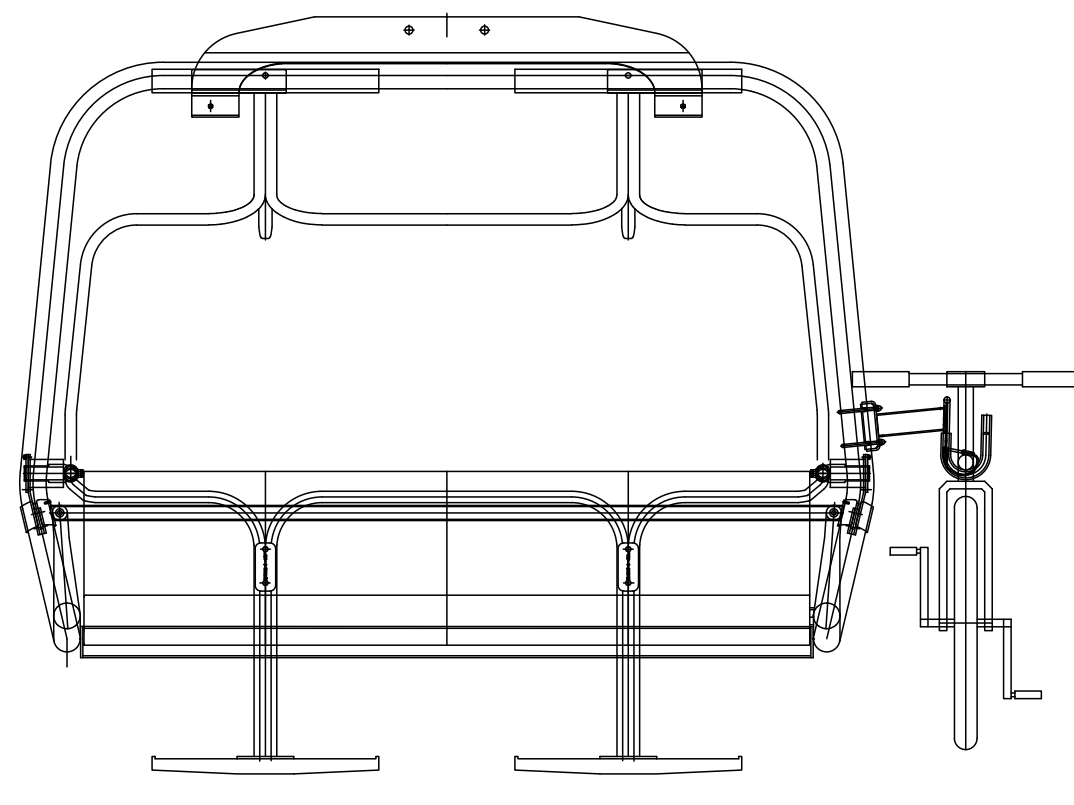

INSIEME VEICOLO

dotazione prevista portabiciclette