



Regione Marche



Comune di Bolognola
Provincia di Macerata



Parco Nazionale dei Monti Sibillini

Comune di Bolognola (MC)

Progetto:
Realizzazione di una seggiovia quadriposto ad ammortamento
permanente dei veicoli in località Pintura di Bolognola.

Oggetto:
Seggiovia quadriposto ad a.p. dei veicoli "CASTELMANARDO EXPRESS
(1.263.96 - 1533.53)"

- SISTEMAZIONE STAZIONE DI VALLE
PROSPETTI 1:100
SEZIONI 1:100
LOCALIZZAZIONE SU FOTO AEREA 1:200



Il Progettista


Il Committente

Operatore:	Comit:	Fase:	Data:	Rev:	Scala:	
Redatto:	34	20	DEFINITIVO	05/08/21	A	1:100
Controllato:						
Approvato:						
Classificato:						

PTA

06.10

Documento riservato ai termini di legge con divieto di riproduzione e di renderlo comunque noto a terzi senza esplicita autorizzazione

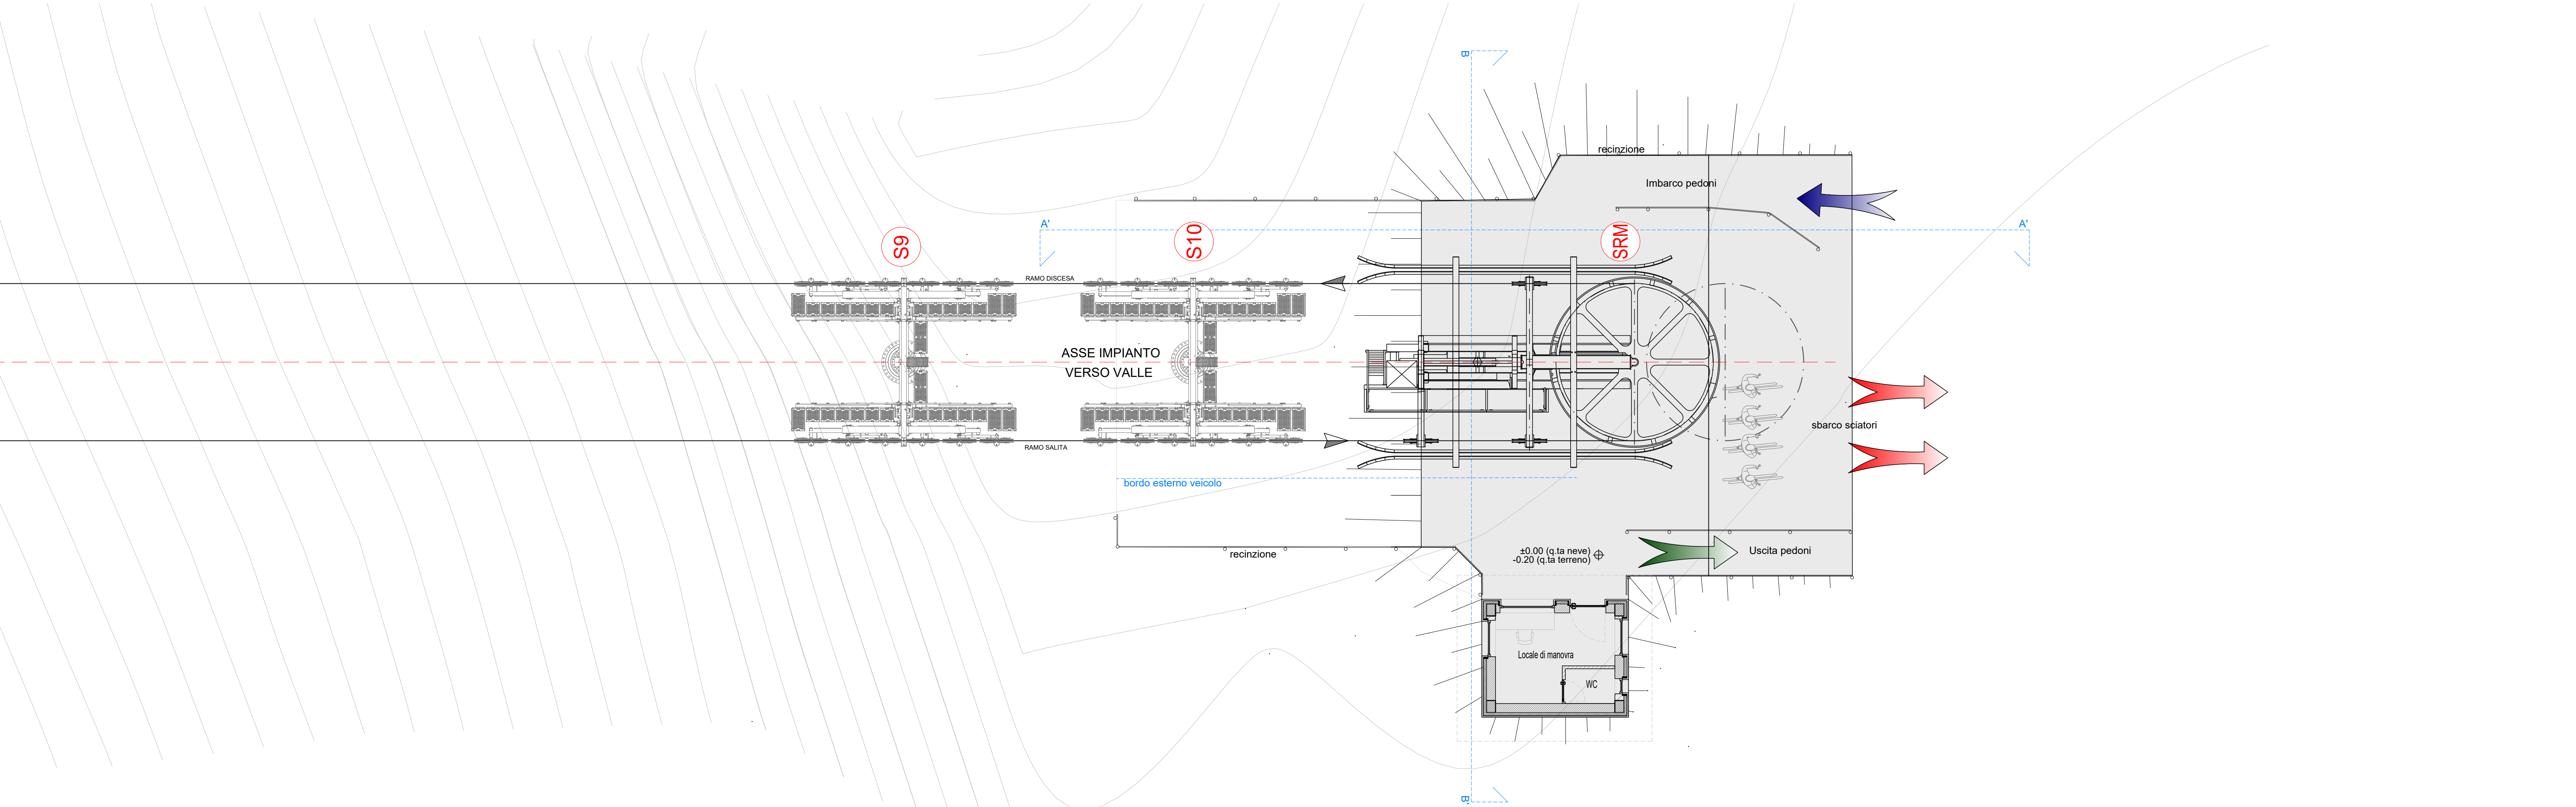

PLANIMETRIA STAZIONE DI MONTE
quota fune 1533.13 - quota sbarco 1529.53 - quota neve 1529.73

