
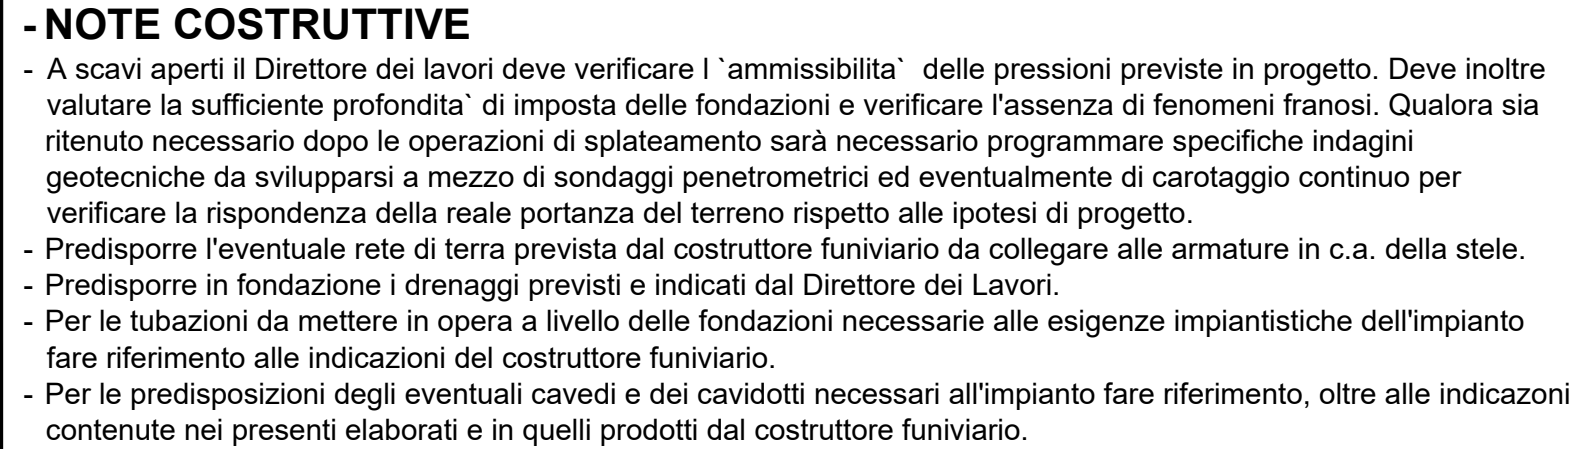
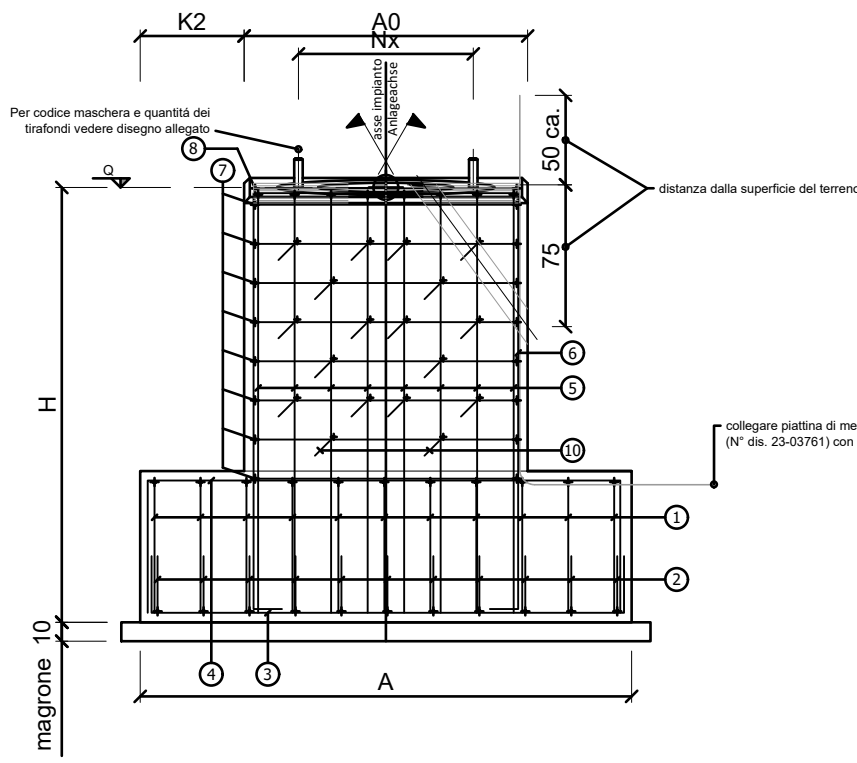


La quota dei plinti di linea è definita nel profilo di linea. La quota di imposta delle fondazioni deve superare il primo strato geotecnico Unità **A** *"Detrito di versante, roccia intensamente fratturata e/o soggetta a fenomeni esogeni di carsismo e crioclastismo"* di spessore variabile e poggiare direttamente su strato di terreno coerente e inalterato rappresentato dall'unità geotecnica Unità **B** *"Calcare micritico tipo "Mudstone" di colore biancastro, da poco fratturato a intensamente fratturato"*.

Qualora con lo scavo non si raggiungesse l'Unità **B** sarà necessario approfondire la quota di fondazione sino al raggiungimento dello strato inalterato e colmare la differenza di quota con riempimento di calcare costipato di prima categoria.

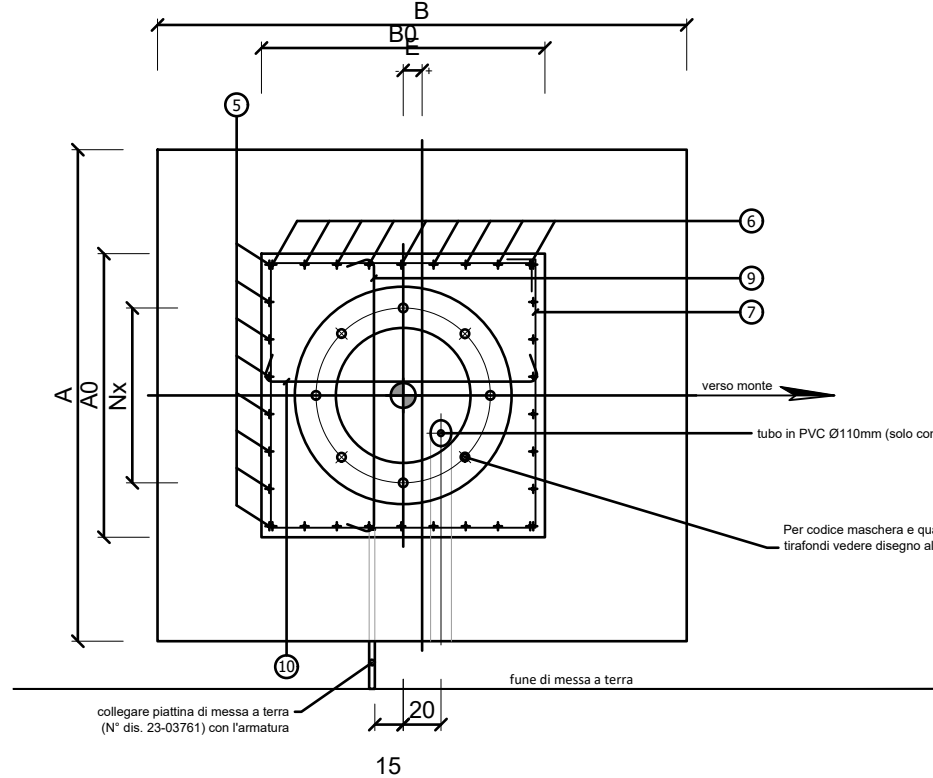

CREDITS
Ing. Pier Paolo Grassi